

DEPURAZIONE CIVILE: INTERVENTI DI PROGETTO			
COMUNE	CATEGORIA INTERVENTO	CODICE INTERVENTO	INTERVENTO
Arzignano	Interventi sull'impianto di depurazione di Arzignano	DEP 64 01	Servizio di pretrattamento dell'impianto di depurazione di Arzignano e deviazione collettore H
		DEP 65 01	Nuovo sedimentatore acque civili
	Gestione straordinaria impianto di depurazione di Arzignano	DEP 69 01	Interventi di manutenzione straordinaria necessari per il rinnovamento delle opere civili ed elettromeccaniche




FOGNATURA METEORICA: INTERVENTI DI PROGETTO			
COMUNE	CATEGORIA INTERVENTO	CODICE INTERVENTO	INTERVENTO
Arzignano	Interventi sulle reti meteoriche	MET 73 01	Fognatura meteorica di Tezze - Arzignano
		MET 73 02	Opere di sistemazione idraulica in un tratto di versante compreso tra la valle Fracassi (o Gemari) e la valle di Pave
	Sistemazione Piazza Zanella e aree del centro	MET 74 01	Sistemazione Roggia di Chiampo, di Piazza Zanella e di Via Pieve
		MET 74 02	Sistemazione idraulica via Camarogio

FOGNATURA CIVILE: INTERVENTI DI PROGETTO			
COMUNE	CATEGORIA INTERVENTO	CODICE INTERVENTO	INTERVENTO
Arzignano	Adeguamento manufatti di sifono ai sensi dell'art. 33 del 22 del PTA	FOG 38 01	Adeguamento dei sistemi di depurazione delle contrade Bettega e Fongari
	Interventi di collegamento alla rete principale	FOG 40 01	Collegamento rete fognaria di Pugnello con la rete esistente di Restena
		FOG 40 02	Rivaltella: collegamento alla rete principale
		FOG 40 03	Collegamento al sistema centrale delle vie Campagnola, Pana, Padig
	Estensioni di rete fognaria a favore di zone non servite	FOG 41 01	Estensione rete Via Borgo Valano
		FOG 41 02	Estensione rete fognaria Via Chiampo SP 31/43
		FOG 41 03	Reti zona Via Strada 2
		FOG 41 04	Collegamento località Chiodi alla rete di Pugnello
		FOG 43 01	Studio idraulico della rete fognaria dell'area San Zeno
		FOG 43 02	Interventi di riordino e potenziamento delle reti fognarie subordinati allo studio idraulico
	Riordino e potenziamento delle reti fognarie	FOG 44 01	Ristrutturazione fognatura IV Martiri
		FOG 44 02	Interventi di riordino e potenziamento delle reti fognarie ipotecarie le cui criticità di Piazza Beltrame
		FOG 44 03	Adeguamento rete fognaria Via Grotto con nuova immissione nella roggia di Via Bionda
		FOG 44 04	Bacino di laminazione sulla Roggia di Arzignano
		FOG 44 05	Sistemazione idraulica fognatura meteorica in Z.I. (Compresa Sa Strada)
Interventi finalizzati alla riabilitazione di collettori fognari laminatori e reti di tenuta idraulica	FOG 46 01	Ristrutturazione collettore H (tratto Miniera - Stazione FTV)	
Chiampo	Completamento rete civile Tezze	FOG 49 01	Collegamento fognatura civile Tezze al sistema principale - I e II stradal
		FOG 49 02	Zona Da Vinci
		FOG 49 03	Centro storico
		FOG 49 04	Località Masconetta
	Sistemazione idraulica fognatura mista Località San Bortolo ad Arzignano	FOG 50 01	Manufatto deviatore nella Valle dei Pranti
		FOG 50 02	Bacino drenante a riva del torrente Chiampo
		FOG 50 03	Bacino di laminazione con sollevamento nella Valle del Perco
		FOG 50 04	Prolungamento fosso di guardia con recapito nella Valle dei Pranti
	Gestione straordinaria fognatura comune di Arzignano: sostituzione chiusini, potenziamento e migliore su reti ed impianti	FOG 54 01	Reti ed impianti del sistema fognario civile di Altissimo
		FOG 54 02	Adeguamento rete meteorica esistente in Via Main
		FOG 54 03	Ristrutturazione manufatto deviatore
	Estensioni di rete fognaria a favore di zone non servite	FOG 41 07	Nuova rete fognaria c.t.a. Coccoleri-Caston
		FOG 41 08	Nuova rete fognaria c.t.a. Grolla
		FOG 41 09	Nuova rete fognaria c.t.a. Negri Pivota
		FOG 41 10	Estensione rete Barba Bardani
	FOG 41 11	Estensione rete nuova rotofora in via Arzignano	
	FOG 41 12	Estensione rete Contrada Taddei	
Riordino e potenziamento delle reti fognarie	FOG 44 07	Sistemazione canale scottatore Valle Oscura	
	FOG 44 08	Sistemazione idraulica Piazza Zanella	
	FOG 44 09	Sistemazione idraulica Via Dal Maso	
Gestione straordinaria fognatura comune di Chiampo: sostituzione chiusini, potenziamento e migliore su reti ed impianti	FOG 56 01	Reti ed impianti del sistema fognario civile di Altissimo	
	FOG 56 02	Nuova rete fognaria Fae di Pezzo e Mola	
	FOG 56 03	Interventi rete fognaria località Grotto	
	FOG 56 04	Estensione rete fognaria in via Fendleriana	
	FOG 56 05	Allacciamenti utenze in zona Anso	
Adeguamento sistemi locali di depurazione ai sensi dell'art. 22 del PTA	FOG 39 04	Adeguamento dei sistemi di depurazione di 5 contrade	
Estensioni di rete fognaria a favore di zone non servite	FOG 41 04	Collegamento località Chiodi alla rete di Pugnello	
	FOG 41 28	Potenziamento della fognatura locale e collegamento alla rete principale loc. Tonin, Sarglietti, Osti	
Gestione straordinaria fognatura comune di Nogarole: sostituzione chiusini, potenziamento e migliore su reti ed impianti	FOG 61 01	Reti ed impianti del sistema fognario civile di Altissimo	
Estensioni di rete fognaria a favore di zone non servite	FOG 41 29	Adeguamento ed estensione rete fognaria delle contrade Cappello e Berocche	
Gestione straordinaria fognatura comune di San Pietro Mussolino: sostituzione chiusini, potenziamento e migliore su reti ed impianti	FOG 62 01	Ristrutturazione rete fognaria in Via Papa Giovanni XXIII	
	FOG 62 02	Ristrutturazione rete fognaria in Via San Pietro Vecchio	
	FOG 62 03	Ristrutturazione rete fognaria in Via San Pietro Vecchio	

	ESISTENTE	IN CORSO DI REALIZZAZIONE	DI RECENTE REALIZZAZIONE	PROGETTO
Condotte fognatura nera				
Condotte fognatura meteorica				
Condotte fognatura mista				
Condotte fognatura industriale				
Interv. fognatura nera				
Interv. fognatura meteorica				
Impianti locali di depurazione				
Adeguamento impianti locali di depur.				
Impianti di sollevamento fogn. nera				
Impianti di sollevamento fogn. mista				
Impianti di sollevamento fogn. industr.				
Adeguamento impianti di sollevamento				
Manufatto deviatore				
Impianti di pretrattamento				
Codice intervento fognatura nera				
Codice intervento fognatura meteorica				
Codice intervento depurazione civile				
Inizio/Fine intervento				
a) Nuove lottizzazioni				
b) Zone di espansione residenziali ed industriali (Arzignano, Montebello)				
c) Lottizzazioni convenzionate (Arzignano)				
Discariche fanghi: n) Arzignano				
Discariche fanghi: m) Montebello				

S.I.C. - Z.P.S. IT3210040
MONTI LESSINI - PASUBIO
PICCOLE DOLOMITI VICENTINE


S.I.C. IT3220037
COLLI BERICI

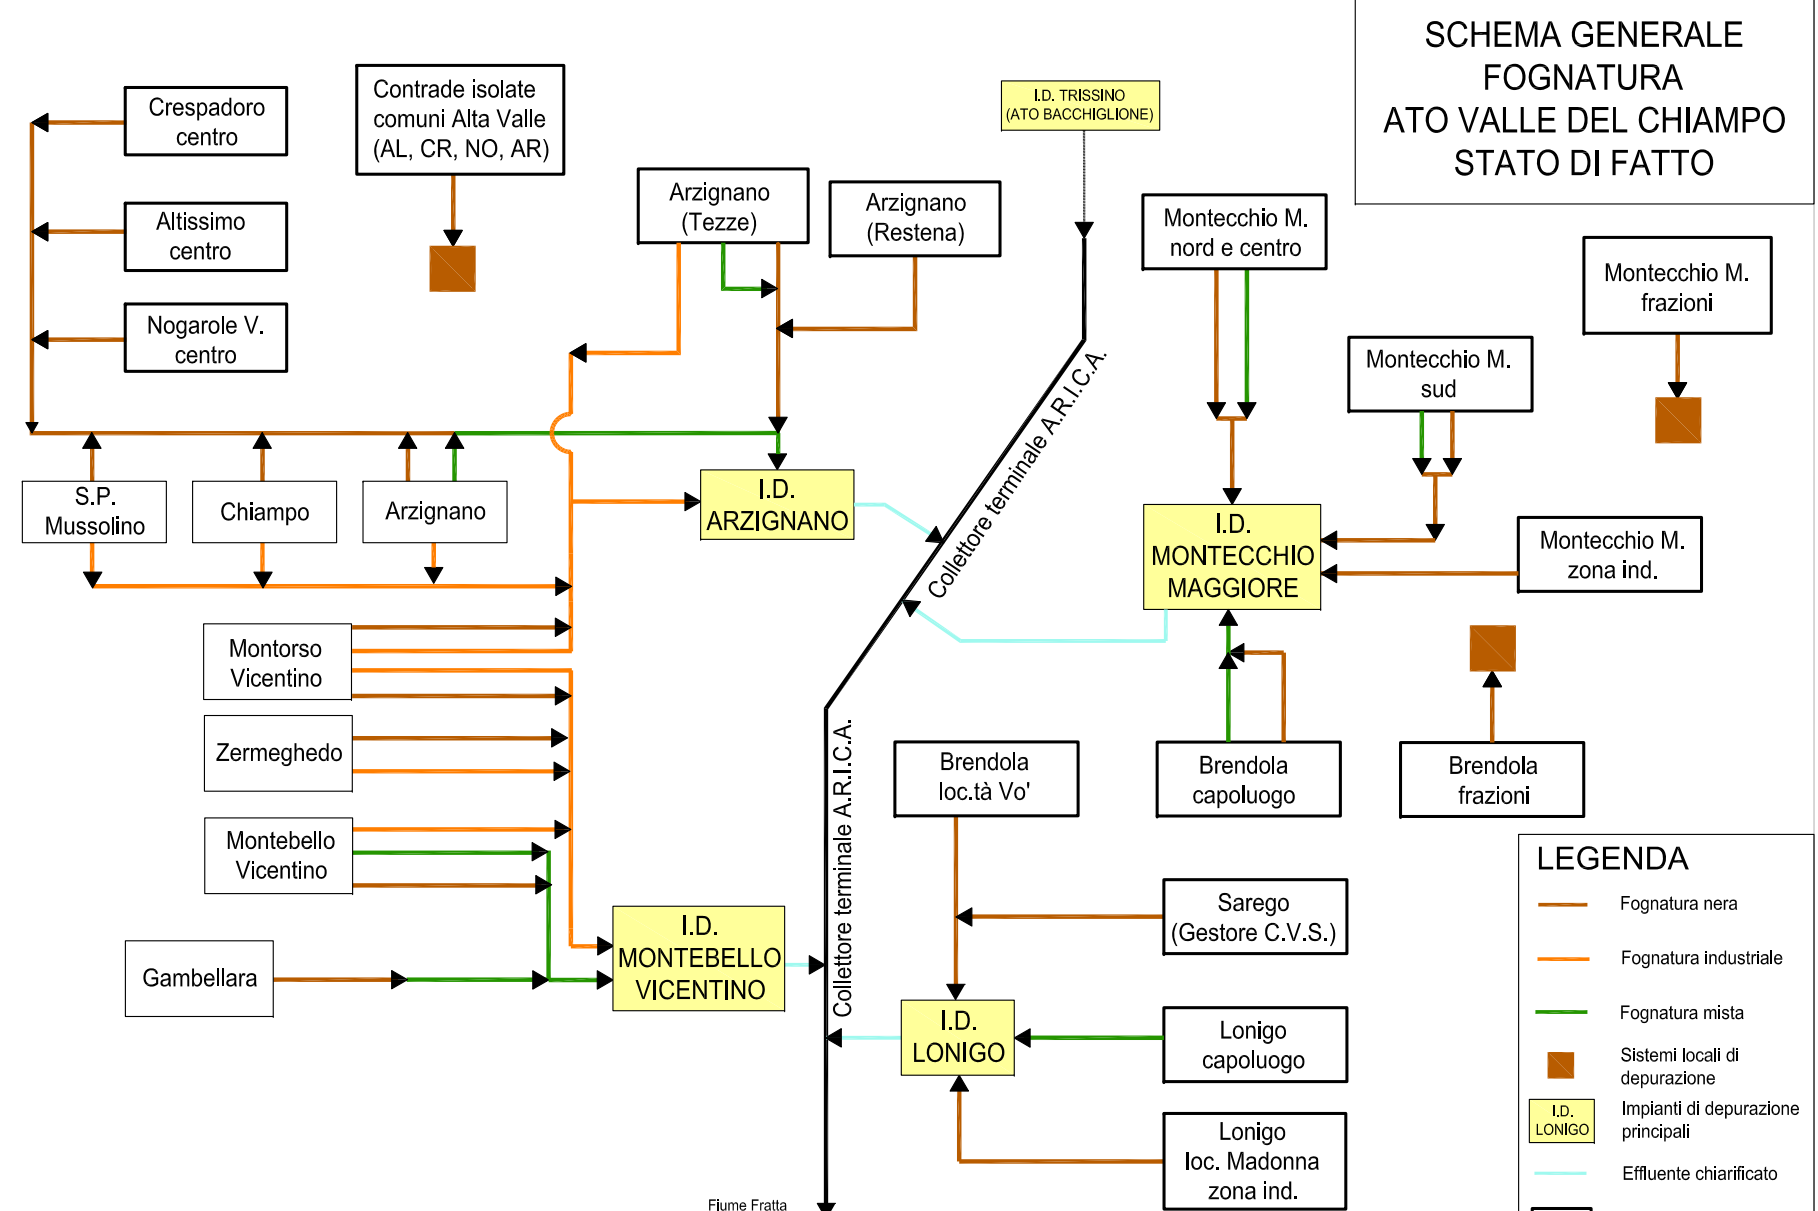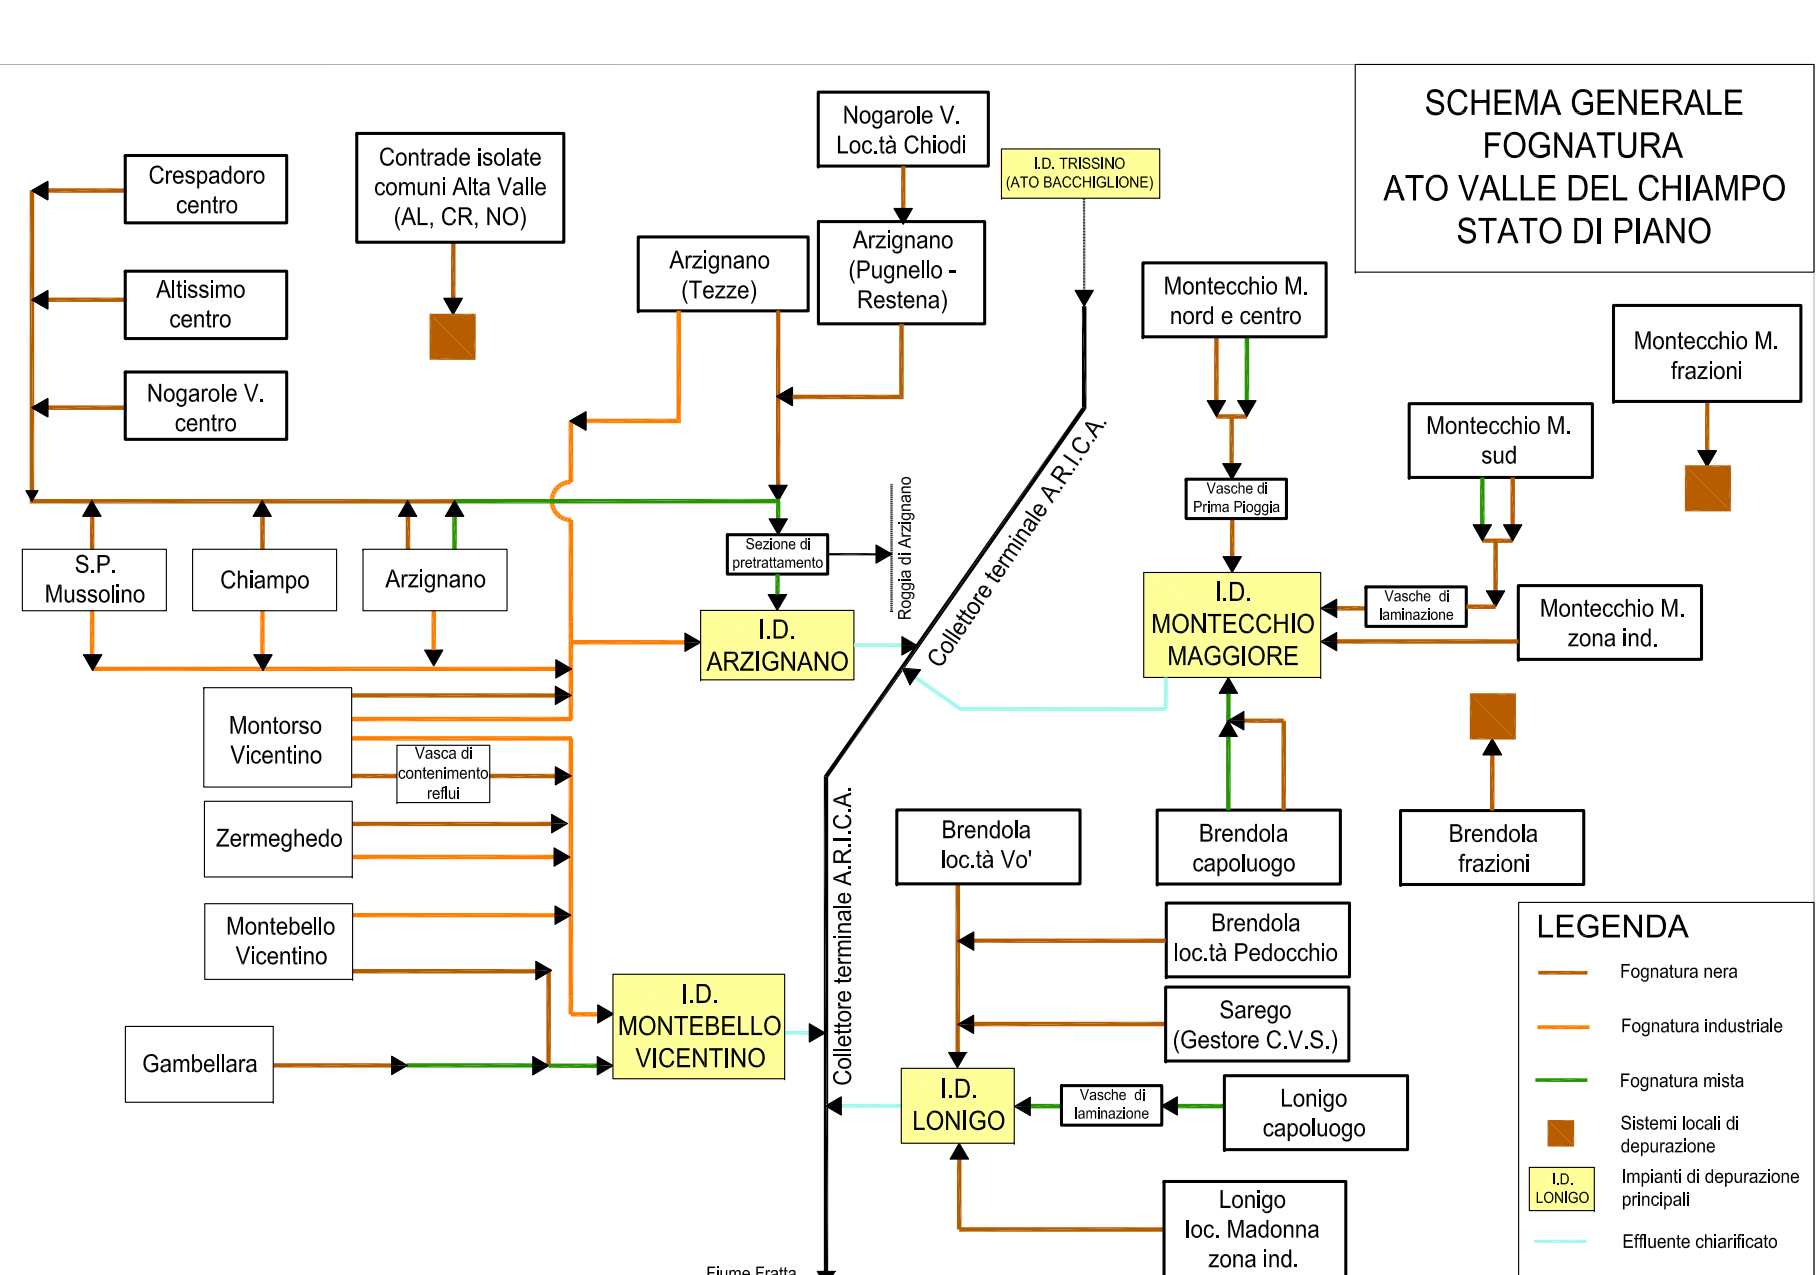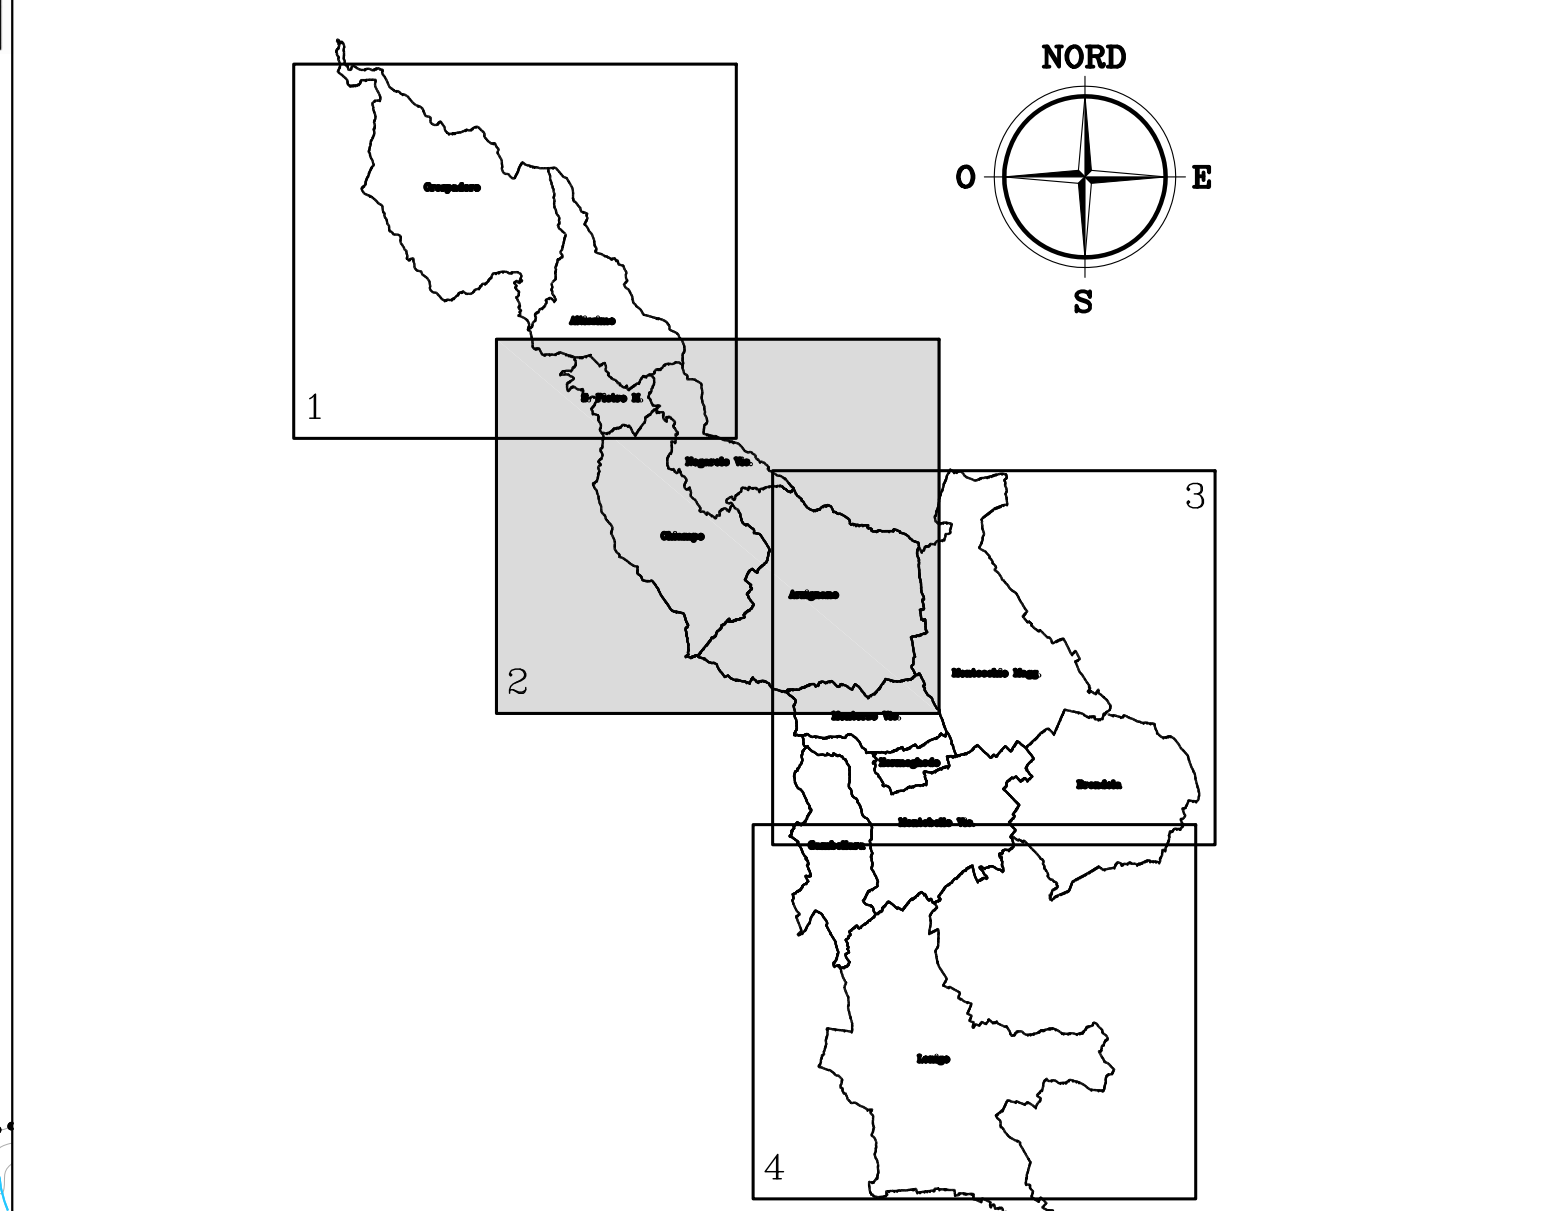

Autorità d'Ambito Ottimale Valle del Chiampo
Comuni di: Altissimo, Arzignano, Brendola, Chiampo, Crespadoro, Gambellara, Longo, Montebello Vicentino, Montebello Maggiore, Montorso Vicentino, Nogarole Vicentino, San Pietro Mussolino, Zermeghedo

PIANO D'AMBITO 2000-2029 DELL'A.T.O. VALLE DEL CHIAMPO
Revisione triennale e Aggiornamento tariffario dal 2011

VALUTAZIONE DI INCIDENZA AMBIENTALE
ai sensi della Direttiva 92/43/CEE - D.G.R.V. 3173 del 10 ottobre 2006

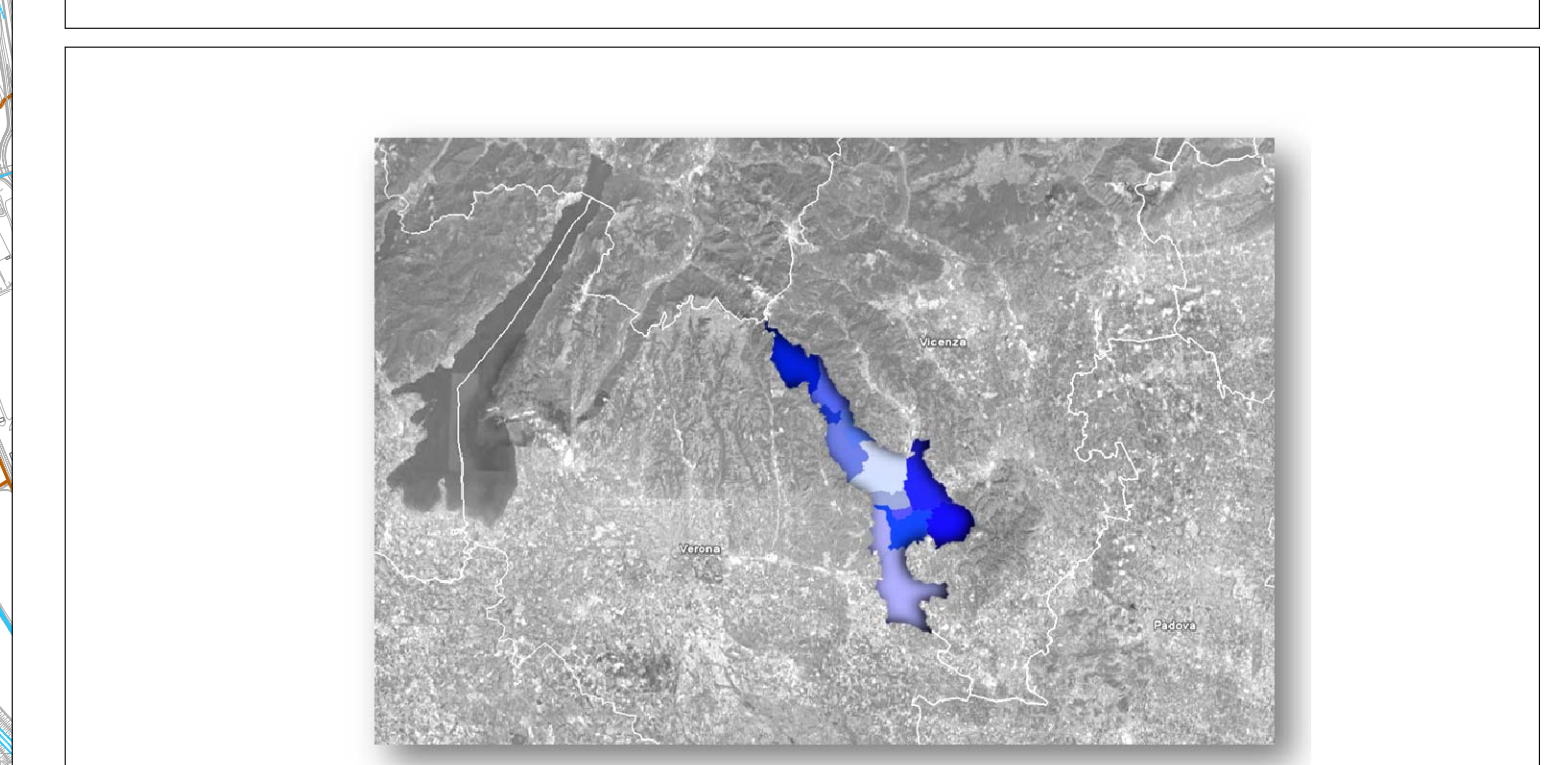

A.T.O. VALLE DEL CHIAMPO
Presidente: Dott. Giorgio Gentini
Direttore: Dott.ssa Anna Tosari
Sede legale: Piazza Libertà 12 - 36071 Arzignano (VI)
Email: ato@comune.arzignano.vi.it
Telefono: 0444 476208
Fax: 0444 476209
Piazza I.P.A.C.F.: 0502002407

TAVOLA 6.2
Sovrapposizione tra Rete Natura 2000 e la Pianimetria degli Interventi di Fognatura n.2

Novembre 2013