



	ESISTENTE	IN CORSO DI REALIZZAZIONE	DI RECENTE REALIZZAZIONE	PROGETTO
Condotte fognatura nera	—	—	—	—
Condotte fognatura meteorica	—	—	—	—
Condotte fognatura mista	—	—	—	—
Condotte fognatura industriale	—	—	—	—
Interv. fognatura nera	●	●	●	●
Interv. fognatura meteorica	●	●	●	●
Impianti locali di depurazione	■	■	■	■
Adeguamento impianti locali di depur.	■	■	■	■
Impianti di sollevamento fogn. nera	■	■	■	■
Impianti di sollevamento fogn. mista	■	■	■	■
Impianti di sollevamento fogn. Industr.	■	■	■	■
Adeguamento impianti di sollevamento	■	■	■	■
Manufatto deviatore	■	■	■	■
Impianti di pretrattamento	■	■	■	■
Codice intervento fognatura nera		FOG 20 01		FOG 20 01
Codice intervento fognatura meteorica		MET 20 01		MET 20 01
Codice intervento depurazione civile		DEP 20 01		DEP 20 01
Inizio/Fine intervento		↔		↔
a) Nuove lottizzazioni		■		■
b) Zone di espansione residenziali ed industriali (Arzignano, Montebello)		■		■
c) Lottizzazioni convenzionate (Arzignano)		■		■
Discariche fanghi: n) Arzignano		■		■
Discariche fanghi: m) Montebello		■		■

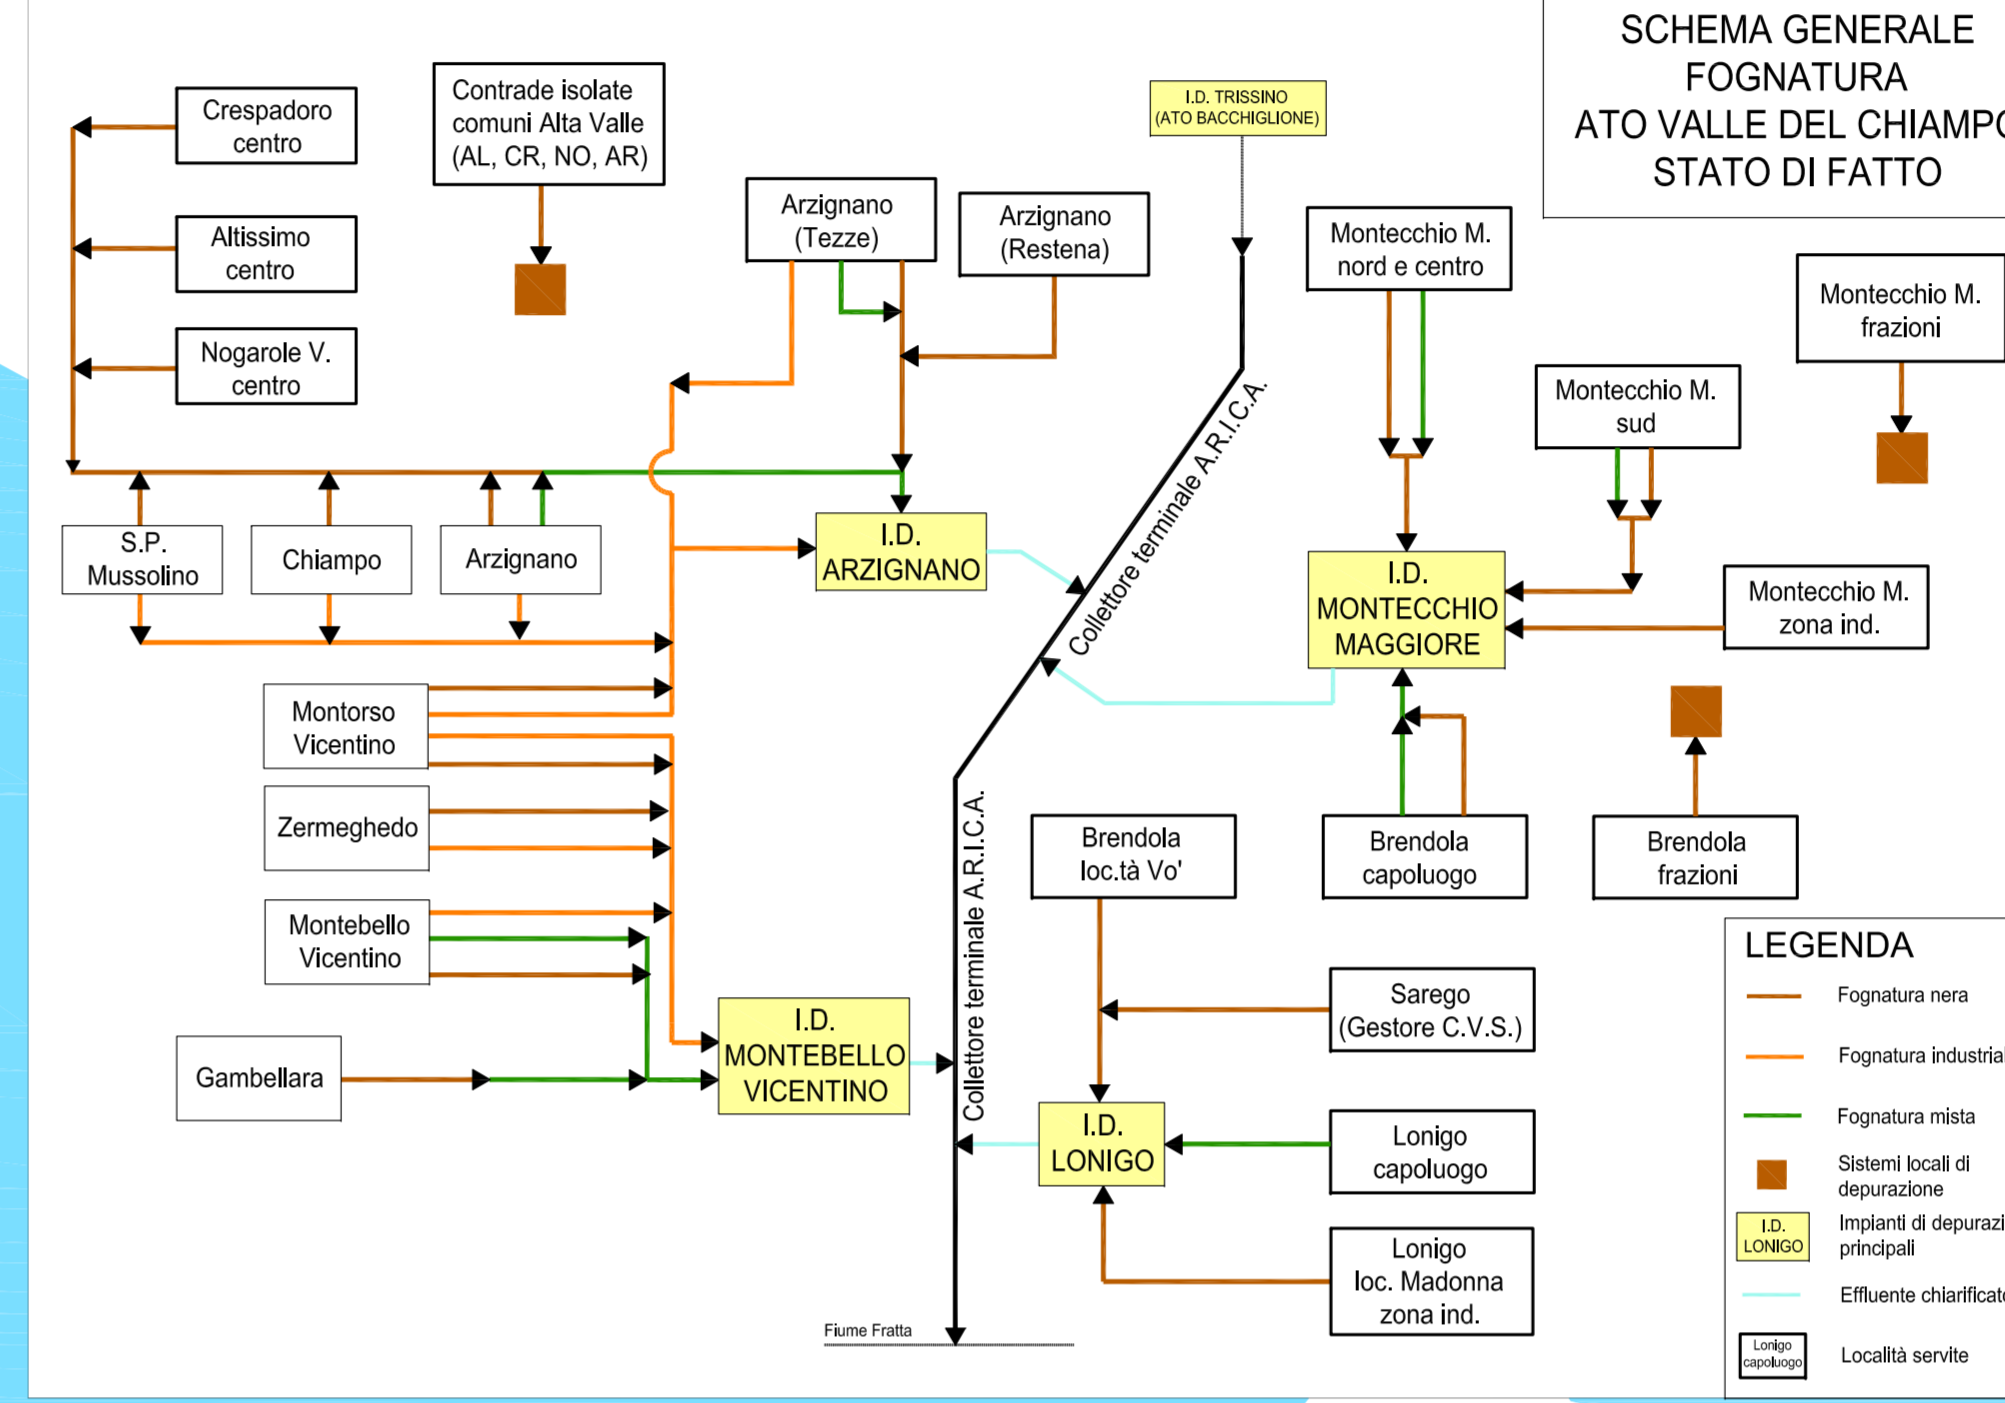

S.I.C. IT3220037
COLLI BERICI


S.I.C. - Z.P.S. IT3210040
MONTI LESSINI - PASUBIO
PICCOLE DOLOMITI VICENTINE

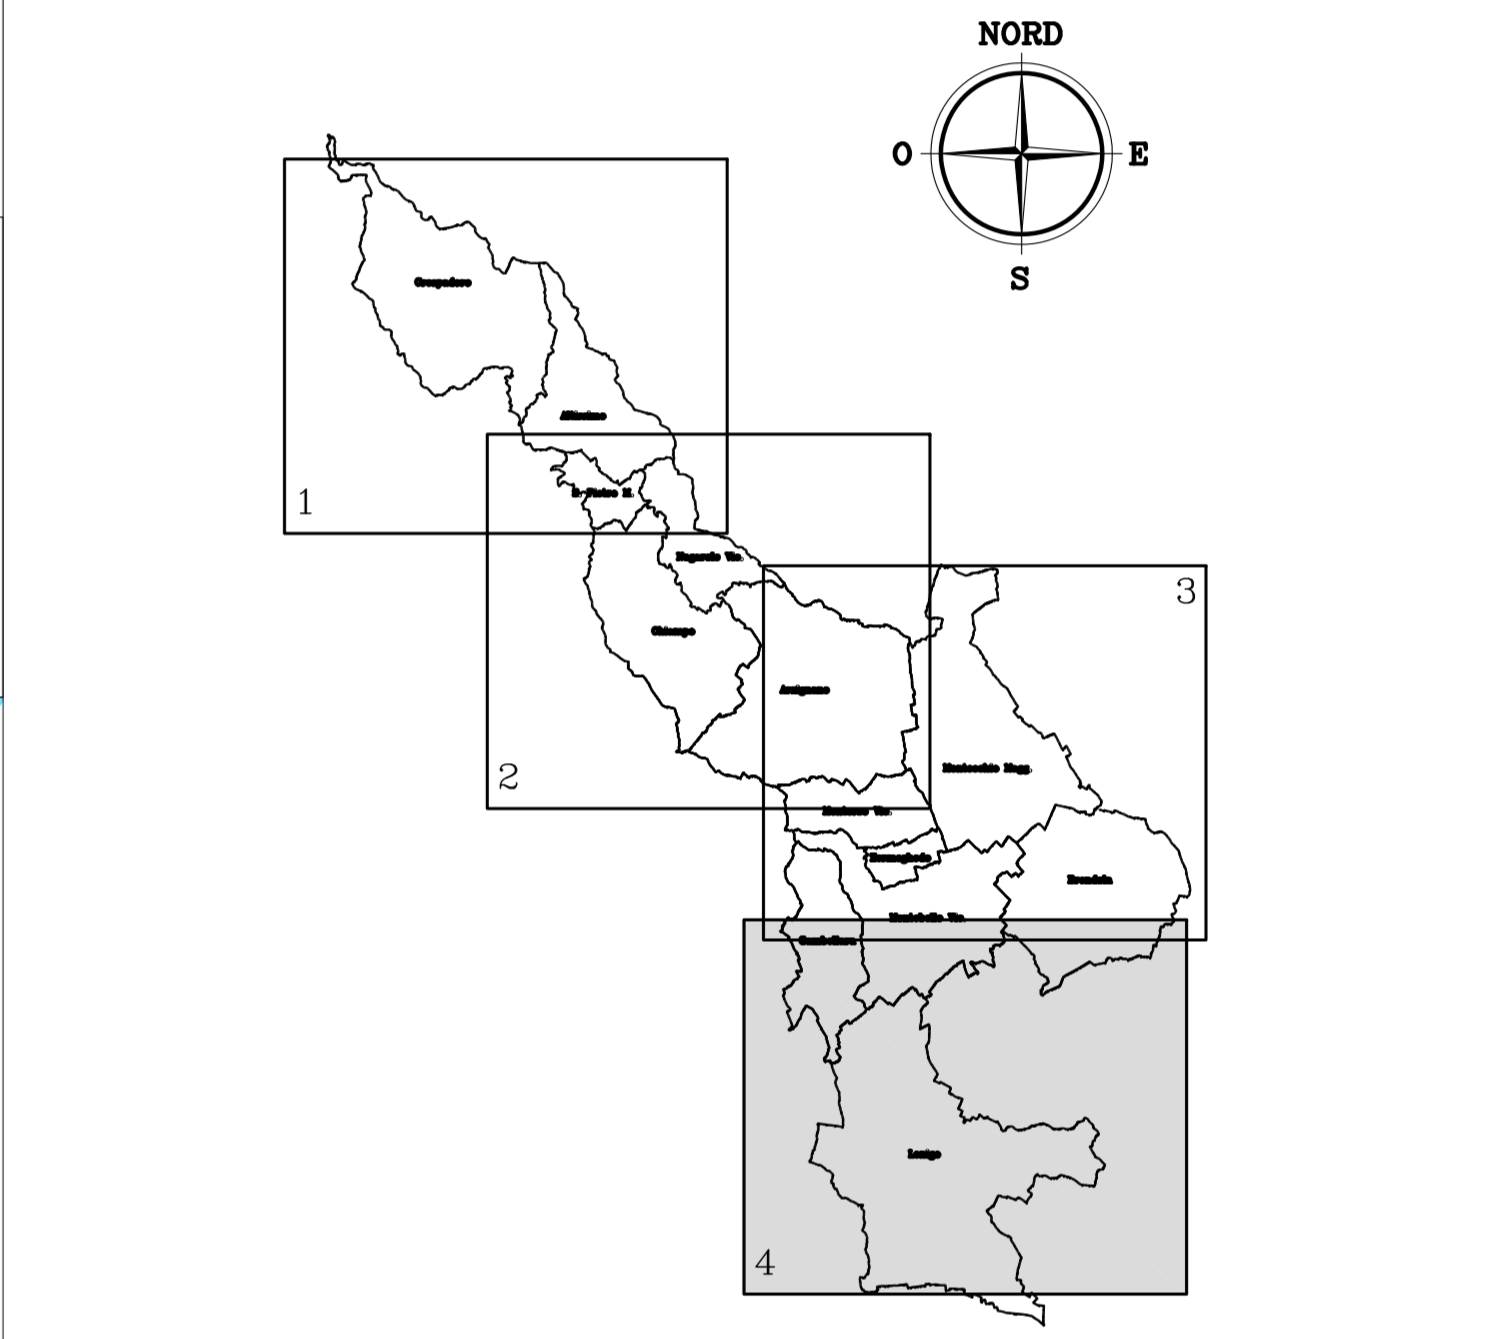

FOGNATURA CIVILE: INTERVENTI DI PROGETTO			
COMUNE	CATEGORIA INTERVENTO	CODICE INTERVENTO	INTERVENTO
Lonigo	Adeguamento manifatturi di sfioro ai sensi dell'art. 33 del PPA	FOG 38 01	Adeguamento manifatturi di sfioro ai sensi dell'art. 33 del PPA
	Estensioni di rete fognatura a favore di zone non servite	FOG 41 14	Estensione rete fognatura per acque nere in Via Chivara
		FOG 41 15	Estensione rete fognatura per acque nere in via S. Vittore
		FOG 41 16	Estensione rete fognatura per acque nere in via Turati e Via Santa Maria II
		FOG 41 17	Estensione rete fognatura per acque nere in via Petosi, Via Fontana, Via Frazzola
	Sistemazione e potenziamento impianti di sollevamento	FOG 42 02	Completamento interventi di sistemazione impianti di sollevamento localizzati in Casolun (Via Chiampio, Migliorini, Chivara 1, via Fontana ad Albansio, Caselle ad Albansio, via Peverano a Madonna, via Belvedere zona PEEP)
		FOG 42 03	Sistemazione - adeguamento funzionale impianti di sollevamento fognatura Via Salgarello, Via Belvedere, S. Marina e Marconi. Adeguamento funzionale impianti di sollevamento fognatura Lonigo - 2° stralcio
	Interventi finalizzati alla separazione delle reti fognature miste	FOG 45 05	Separazione reti fognature miste in centro storico (Via XXIV Maggio, Trento) e via Argine (installazione dispositivo di separazione sistema doppio di via Argine)
	Interventi finalizzati alla riabilitazione di collettori fognari ammorallati e privi di tenuta idraulica	FOG 46 02	Interventi finalizzati alla riabilitazione di collettori fognari ammorallati e privi di tenuta idraulica oltre che di miglioramento della capacità di trasporto dei collettori e attraversamento del fiume Gua in località Fozzolo
	Interventi di mitigazione dell'impatto idraulico sul sistema fognario - Comune di Lonigo	FOG 47 01	Interventi di mitigazione dell'impatto idraulico sul sistema fognario - Comune di Lonigo
		FOG 47 02	Razionalizzazione e potenziamento rete fognaria per acque nere del Comune di Lonigo e frazioni
	Gestione straordinaria fognatura comune di Lonigo: sostituzione chiusini, potenziamento e migliore su reti ed impianti	FOG 58 01	Adeguamento manifatturi di sfioro ai sensi dell'art. 33 del PPA: sfioro Via Caporetto (strada di via VDI Maggio)
Gambellara	Adeguamento manifatturi di sfioro ai sensi dell'art. 33 del PPA	FOG 81 02	Adeguamento di 3 sfioro - Gambellara
	Estensioni di rete fognature e interventi vari	FOG 81 01	Via Masini: nuovo tratto fognario
		FOG 81 03	Via Tom di Confine: posa nuovo tratto fognatura mista
		FOG 81 04	Via ed impianti del sistema fognario civile di Gambellara
Montebello Vicentino	Adeguamento manifatturi di sfioro ai sensi dell'art. 33 del PPA	FOG 82 01	Adeguamento di 3 sfioro - Montebello Vicentino
	Adeguamento sistemi locali di depurazione ai sensi dell'art. 33 del PPA	FOG 82 01	Adeguamento di scarico Imhoff - Montebello Vicentino
	Estensioni di rete fognature e interventi vari	FOG 83 03	Via Perosa: realizzazione di un nuovo tratto
		FOG 83 04	Via Perosa: impianto di sollevamento
		FOG 83 05	Via Bellocchiera: spostare scarico imhoff e collegare alla rete pubblica
	Interventi strutturali fognatura	FOG 83 06	Via Ives: Sistemazione acque meteoriche
	Interventi di mitigazione dell'impatto idraulico sul sistema fognario - Comune di Montebello Vicentino	FOG 85 01	Adeguamento impianti di sollevamento per il collettore di bypassamento all'ID di Montebello
	Interventi di Riodepurazione	FOG 85 02	Interventi subordinati allo sfioro idraulico
Gestione straordinaria fognatura comune di Montebello Vicentino: sostituzione chiusini, potenziamento e migliore su reti ed impianti	FOG 86 01	Realizzazione bacino di floodepurazione in località C/ Sordis	
	FOG 86 01	Reti ed impianti del sistema fognario civile di Gambellara	
	FOG 89 02	Adeguamento recettori vecchie imhoff Via Ronchi, Via Bellocchiera	

DEPURAZIONE CIVILE: INTERVENTI DI PROGETTO			
COMUNE	CATEGORIA INTERVENTO	CODICE INTERVENTO	INTERVENTO
Lonigo	Sistemazione area di pertinenza stazione di sollevamento Via Rotonda	DEP 70 01	Sistemazione area di pertinenza stazione di sollevamento Via Rotonda
	Gestione straordinaria impianto di depurazione di Lonigo	DEP 70 01	Interventi di manutenzione straordinaria necessari per il rinnovamento delle opere civili ed elettromeccaniche.
		DEP 70 02	Sistemazione sollevamento impianto e implementazione portate in stile
	DEP 70 03	Sistemazione linea fanghi	


FOGNATURA METEORICA: INTERVENTI DI PROGETTO			
COMUNE	CATEGORIA INTERVENTO	CODICE INTERVENTO	INTERVENTO
Montebello Vicentino	Interventi sulle reti meteoriche	MET 92 07	Regimazione delle acque meteoriche in Località P/3

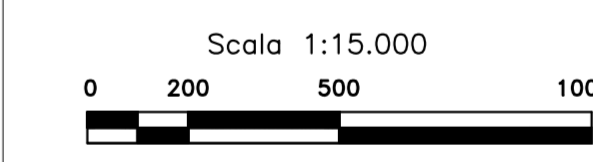

Autorità d'Ambito Ottimale Valle del Chiampo
Comuni di: Altissimo, Arzignano, Brendola, Chiampo, Crespadoro, Gambellara, Lonigo, Montebello Vicentino, Montebello Maggiore, Montorso Vicentino, Nogarele Vicentino, San Pietro Mussolino, Zermeghedo

PIANO D'AMBITO 2000-2029 DELL'A.T.O. VALLE DEL CHIAMPO
Revisione triennale e Aggiornamento tariffario del 2011

VALUTAZIONE DI INCIDENZA AMBIENTALE
ai sensi della Direttiva 92/43/CEE - D.G.R.V. 3173 del 10 ottobre 2006

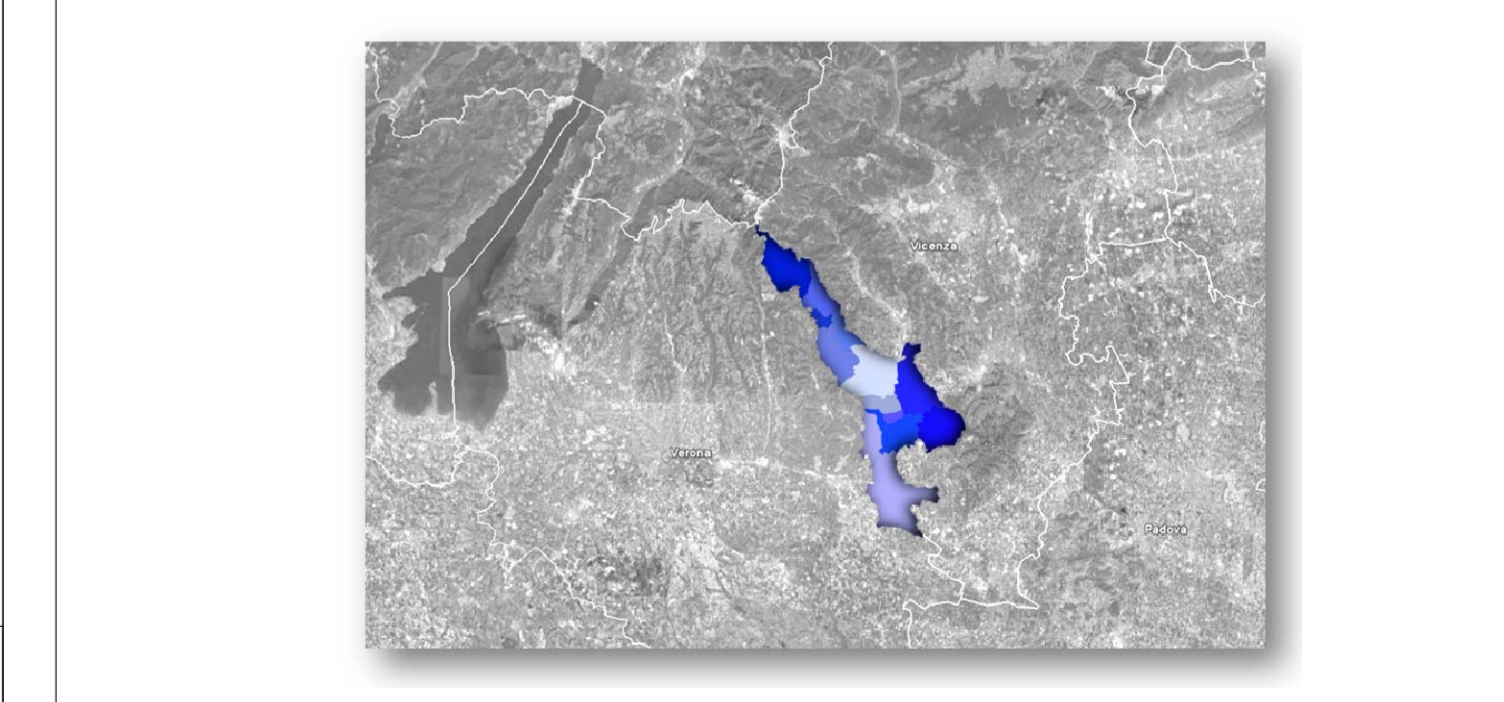

A.T.O. VALLE DEL CHIAMPO
Presidente: Dott. Giorgio Gestillo
Direttore: Dott.ssa Anna Tosini
Sede legale: Piazza Libertà 12 - 36071 Arzignano (VI)
Email: ato@comune.arzignano.vi.it
Telefono: 0444 476208
Fax: 0444 476209
Partita IVA C.F.: 0020220364

TAVOLA 6.4
Sovrapposizione tra Rete Natura 2000 e la Planimetria degli Interventi di Fognatura n.4

Novembre 2013