FOGNATURA CIVILE: INTERVENTI DI PROGETTO				
		COMUNE	CATEGORIA INTERVENTO	CODICE INTERVENTO	INTERVENTO
Acque del Chiampo - Fognatura civile		Altissimo	Adeguamento sistemi locali di depurazione ai sensi dell'art. 22 del PTA	FOG 39 01	Adeguamento dei sistemi di depurazione delle contrade Cengio,
			Estensioni di rete fognaria a favore di zone non servite	FOG 41 13	Estensione rete fognaria con vasca Imhoff nelle contrade Valle di Là, Cocco, Fochesati, Gromenida, Grobba, Cavaliere
			Gestione straordinaria fognatura comune di Altissimo: sostituzione chiusini, potenziamento e migliorie su reti ed impianti	FOG 53 01	Reti ed impianti del sistema fognario civile di Altissimo
				FOG 53 02	Estensione rete fognaria Contrada Mettifoghi
		Crespadoro	Adeguamento sistemi locali di depurazione ai sensi dell'art. 22 del PTA	FOG 39 03	Adeguamento dei sistemi di depurazione delle contrade Rancani, Castegnare, Cappello, Campodalbero, Pasquali, Callari, Folcon
			Gestione straordinaria fognatura comune di Crespadoro: sostituzione chiusini, potenziamento e migliorie su reti ed impianti	FOG 57 01	Reti ed impianti del sistema fognario civile di Altissimo
				FOG 57 02	Collegamento fognatura locale al sistema principale di via Roma e c.trà Repele
		San Pietro Mussolino	Estensioni di rete fognaria a favore di zone non servite	FOG 41 29	Adeguamento ed estensione rete fognaria delle contrade Cappello e Bertocchi
			Gestione straordinaria fognatura comune di San Pietro Mussolino: sostituzione chiusini, potenziamento e migliorie su reti ed impianti	FOG 62 01	Reti ed impianti del sistema fognario civile di Altissimo
				FOG 62 02	Ristrutturazione rete fognaria in Via Papa Giovanni XXIII
				FOG 62 03	Ristrutturazione rete fognaria in Via San Pietro Vecchio

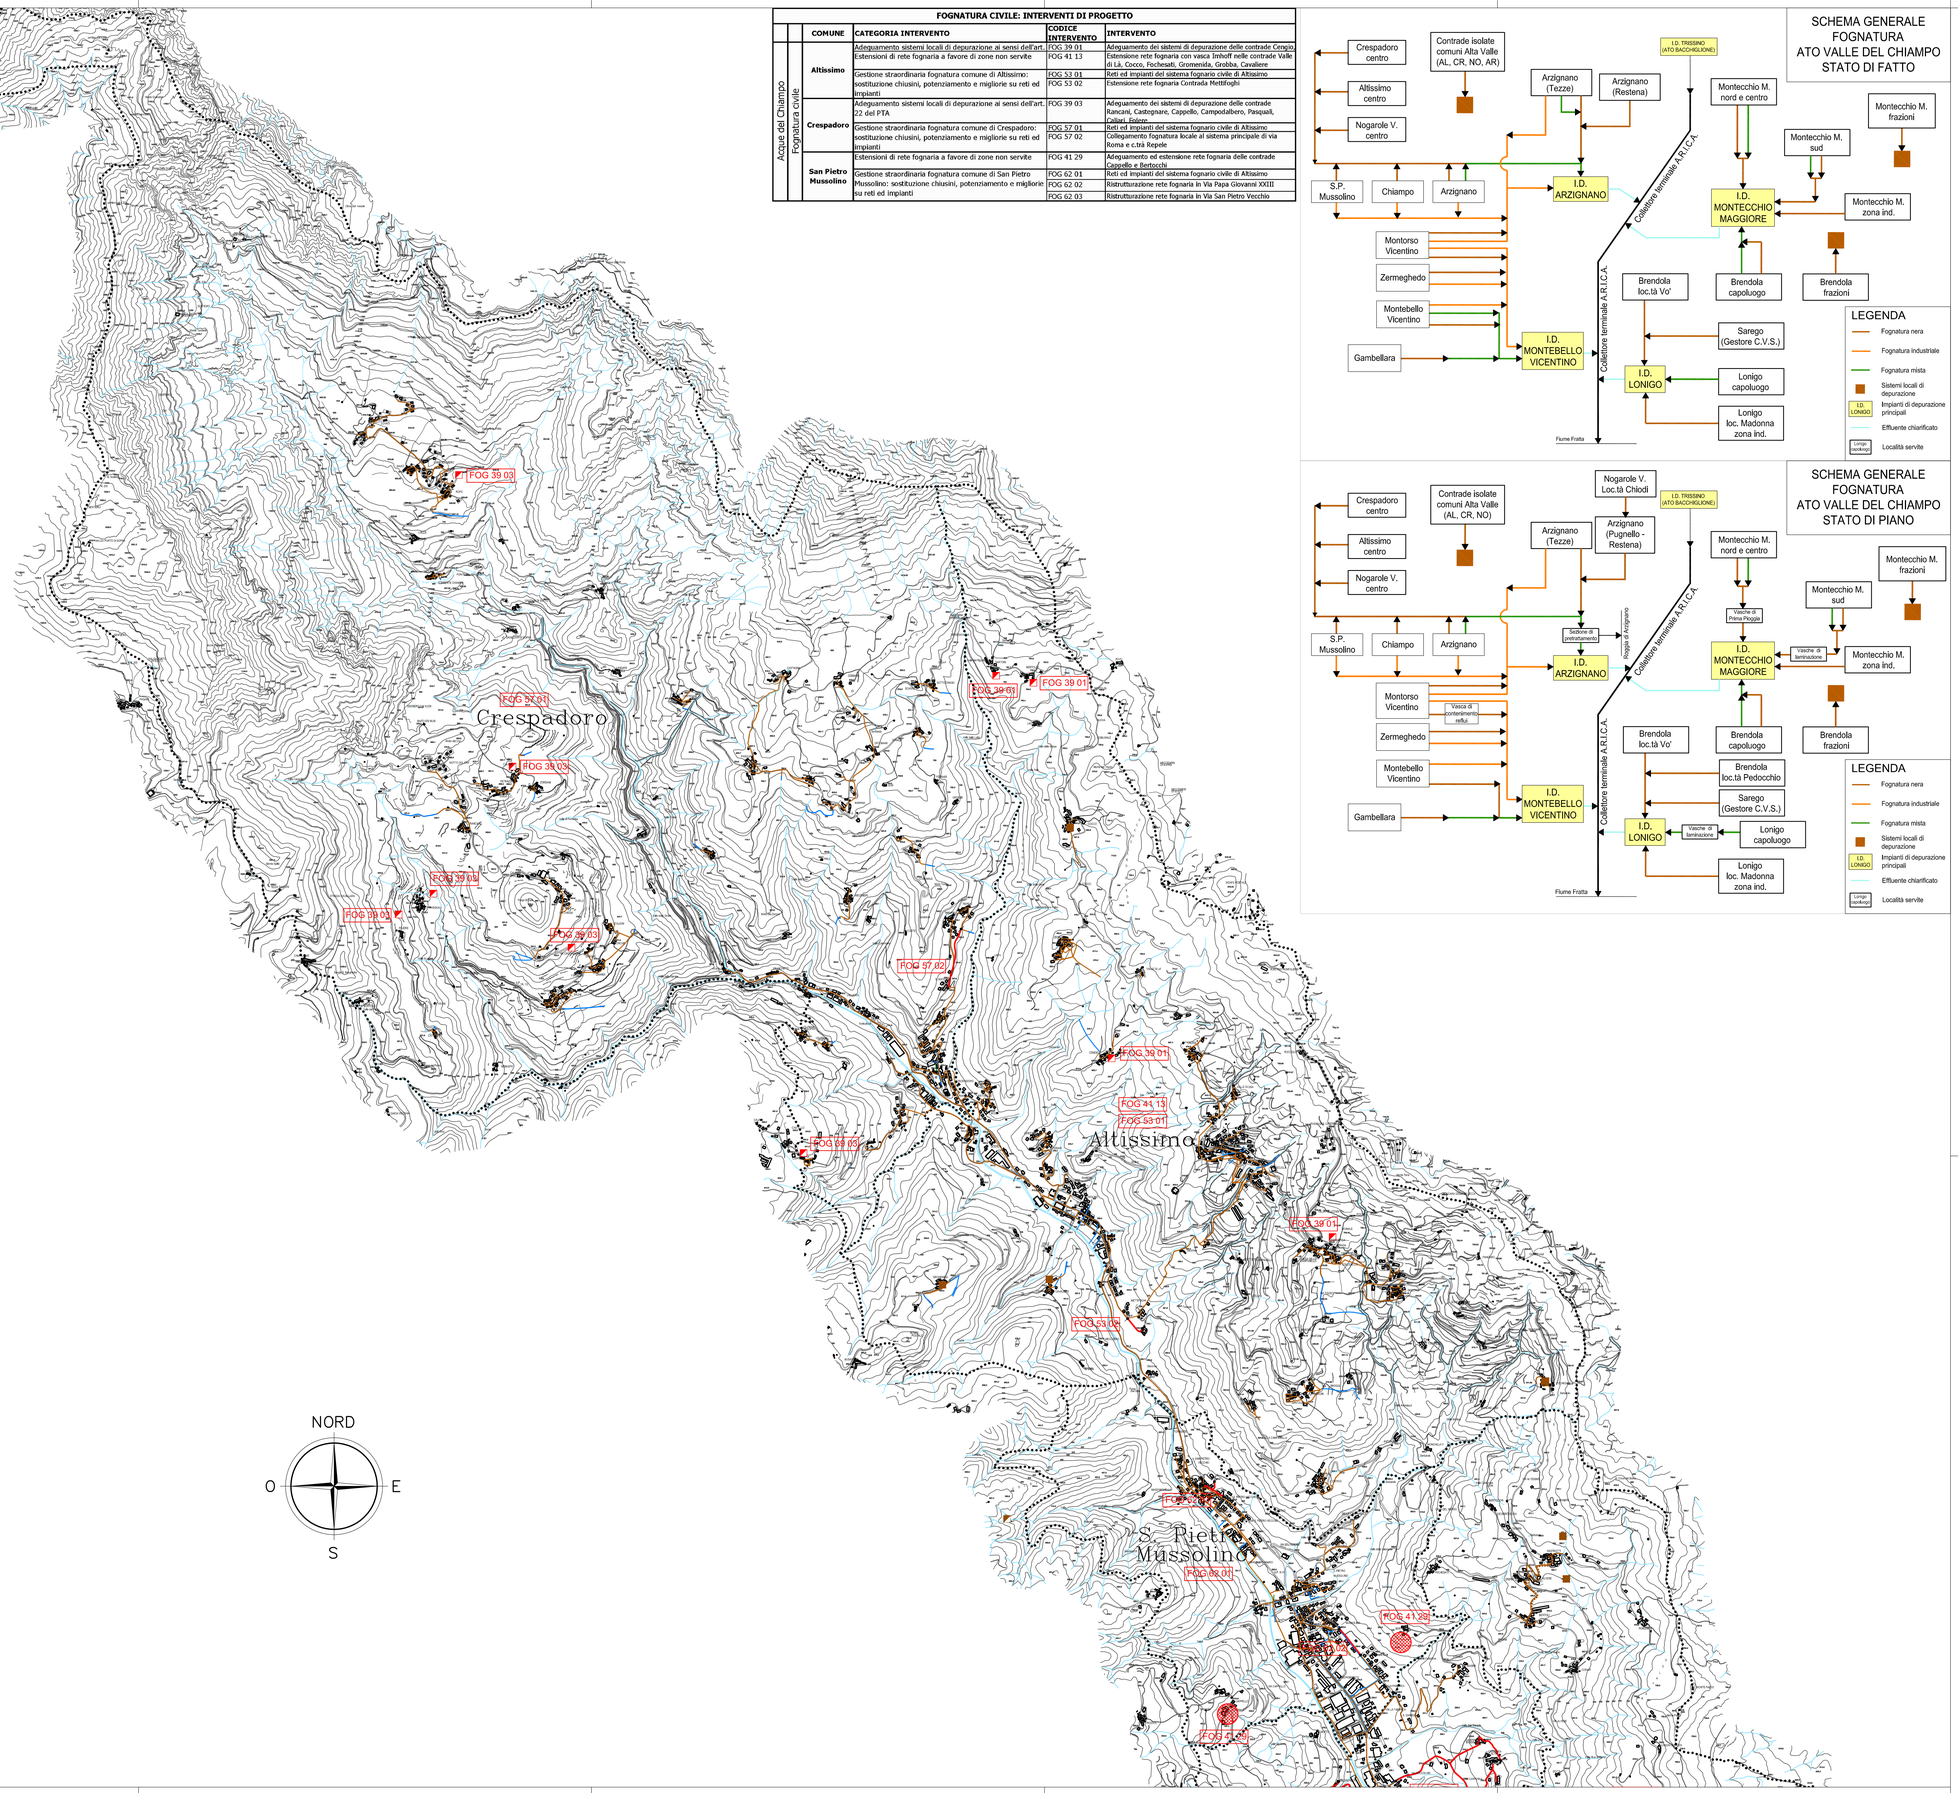

	ESISTENTE	IN CORSO DI REALIZZAZIONE	DI RECENTE REALIZZAZIONE	PROGETTO
Condotte fognatura nera				
Condotte fognatura metorica				
Condotte fognatura mista				
Condotte fognatura industriale				
Interv. fognatura nera				/
Interv. fognatura meteorica				
Impianti locali di depurazione				
Adeguamento impianti locali di depur.				
Impianti di sollevamento fogn. nera				
Impianti di sollevamento fogn. mista				
Impianti di sollevamento fogn. industr.				
Adeguamento impianti di sollevamento				
Manufatto deviatore				
Impianti di pretrattamento				
Codice intervento fognatura nera		FOG 20 03		FOG 20 03
Codice intervento fognatura meteorica		MET 20 03		MET 20 03
Codice intervento depurazione civile				DEP 20 03
Inizio/Fine Intervento				
a) Nuove lottizzazioni	a			
b) Zone di espansione residenziali ed industriali (Arzignano,Montecchio)	b			
c) Lottizzazioni convenzionate (Arzignano)	c			
Discariche fanghi: n) Arzignano	n			
Discariche fanghi: m) Montebello	m			

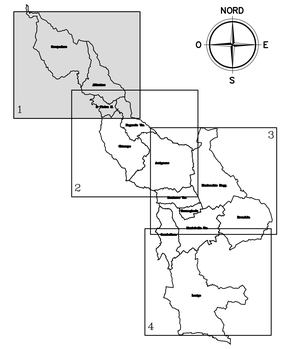

Scala 1:15.000

0 200 500 1000

Autorità d'Ambito Ottimale Valle del Chiampo

Comuni di: ***Altissimo, Arzignano, Brendola, Chiampo, Crespadoro, Gambellara, Lonigo, Montebello Vicentino, Montecchio Maggiore, Montorso Vicentino, Nogarole Vicentino, San Pietro Mussolino, Zermeghedo***

PIANO D'AMBITO 2000-2029 DELL'A.T.O. VALLE DEL CHIAMPO

Revisione triennale e Aggiornamento tariffario dal 2011

7.1 - PLANIMETRIA DEGLI INTERVENTI
FOGNATURA - TAVOLA n. 1

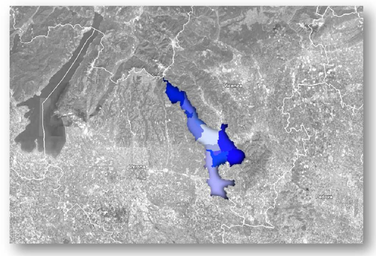

A.T.O. VALLE DEL CHIAMPO	
Presidente:	*Dott. Giorgio Gentilin*
Direttore:	*Dott.ssa Anna Tosini*
Sede legale:	*Piazza Libertà 12 - 36071 Arzignano (VI)*
Email:	*ato@comune.arzignano.vi.it*
Telefono:	*0444 476628*
Fax:	*0444 476639*
Partita I.V.A./C.F.:	*00928820240*

Novembre 2011

APPROVAZIONE DELL'ASSEMBLEA D'AMBITO n. 9 DEL 29/12/2011