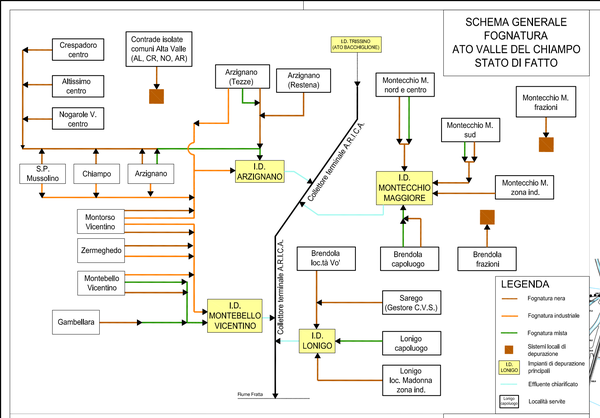

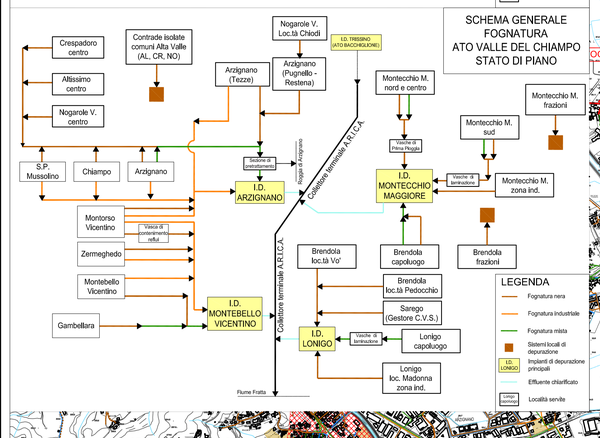

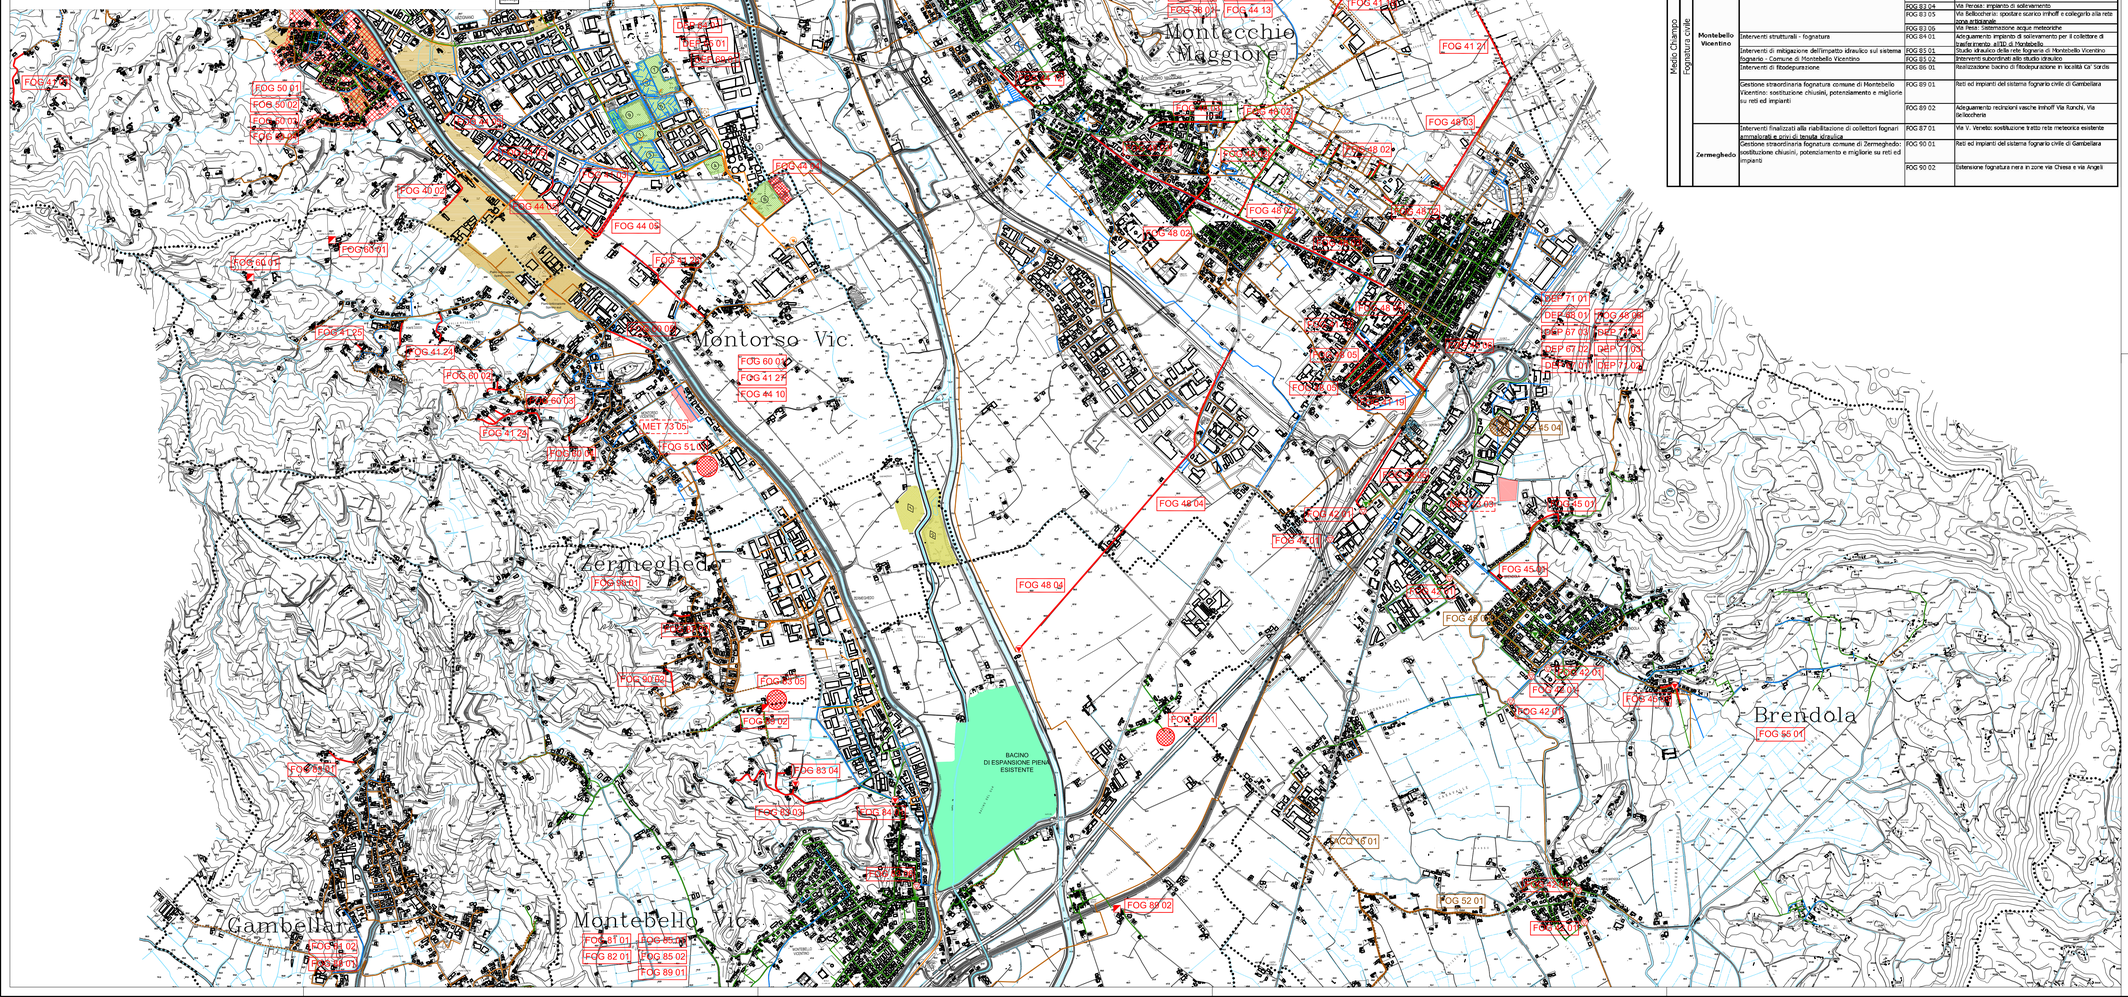

DEPURAZIONE CIVILE: INTERVENTI DI PROGETTO

	COMUNE	CATEGORIA INTERVENTO	CODICE INTERVENTO	INTERVENTO
Acque del Chiampo Depurazione civile	Montecchio Maggiore	Interventi sull'impianto di depurazione di Montecchio Maggiore	DEP 67 01	Separazione acque di ricircolo del depuratore di Montecchio Maggiore
			DEP 67 02	Nuovo collettore per acque nere in Via Cà Vecchie, comuni di Brendola e Grancona - II stralcio
			DEP 67 03	Interventi di ampliamento del depuratore con la costruzione di un nuovo chiarificatore ed il rifacimento di collettori e accessori di ingiunto e di ricircolo in sostituzione del quarto sedimentatore fuori esercizio
		Interventi sugli impianti di depurazione minori	DEP 68 01	Adeguamento impianto di digestione anaerobica
			DEP 71 01	Sistemazione e adeguamento funzionale dei cinque depuratori con potenzialità inferiore ai 2000 abit. Bernuffi, Covolo, S. Urbano, Wallenberg, S.S. Trinità
		Gestione straordinaria impianto di depurazione di Montecchio Maggiore	DEP 72 02	Gestione straordinaria impianto di depurazione di Montecchio Maggiore
			DEP 73 03	Adeguamento segregazione ed accessi delle unità operative di Montecchio Maggiore
			DEP 73 04	Rimessa in marcia sedimentatore n° 1
			DEP 73 05	Aumento portata trattata con pioggia con sistema di emergenza

FOGNATURA METEORICA: INTERVENTI DI PROGETTO

	COMUNE	CATEGORIA INTERVENTO	CODICE INTERVENTO	INTERVENTO
Piano Chiampo Acque del Chiampo Fognatura mista civile	Brendola	Interventi sulle reti meteoriche	MET 73 03	Separazione fognature bianche e nere in via Saistrine - II stralcio
	Montecchio Maggiore	Interventi sulle reti meteoriche	MET 73 04	Realizzazione bacino di laminazione acque meteoriche nella zona di San Giacomo nel comune di Montecchio Maggiore
	Montorso vicentino	Interventi sulle reti meteoriche	MET 73 05	Sistemazione idraulica fognatura meteorica di Montorso Vicentino
	Montebello Vicentino	Interventi sulle reti meteoriche	MET 92 07	Riqualificazione delle acque meteoriche in Località Pra

FOGNATURA CIVILE: INTERVENTI DI PROGETTO

	COMUNE	CATEGORIA INTERVENTO	CODICE INTERVENTO	INTERVENTO
Acque del Chiampo Fognatura civile	Brendola	Estensioni di rete fognaria a favore di zone non servite	FOG 41 05	Nuovo collettore per acque nere in Via Cà Vecchie, comuni di Brendola e Grancona - II stralcio
			FOG 41 06	Nuovo collettore per acque nere in Via Cà Vecchie, comuni di Brendola e Grancona - II stralcio
		Sistemazione e potenziamento impianti di sollevamento	FOG 42 01	Potenziamento e sistemazione impianti di sollevamento fognatura di Brendola (via Natta, Einaudi, sottopasso F.F.I.,
		Riordino e potenziamento delle reti fognarie	FOG 44 06	Sostituzione condotta terminale per il trasferimento delle acque nere del Comune di Brendola al depuratore di Montecchio Maggiore (da via Einaudi al vecchio depuratore)
		Interventi finalizzati alla separazione delle reti fognarie miste	FOG 45 01	Separazione reti fognarie miste (collegamento acque nere via Trieste con via S. Bertilla e da via S. Bertilla a via della Pieve)
			FOG 45 02	Separazione reti fognarie miste in via Croce, Via Roccolo, Via Gentile
			FOG 45 03	Intervento di separazione della rete mista in zona Cerro (via Renesto)
			FOG 45 04	Separazione fognature bianche e nere in via Saistrine - I stralcio
		Interventi di mitigazione dell'impatto idraulico sul sistema fognario - Comune di Montecchio Maggiore	FOG 48 08	Costruzione vasche di prima pioggia per lo stoccaggio e il successivo trasferimento alla depurazione di acque di dilavamento provenienti da aree ritenute ad alto rischio di inquinamento
		Interventi di trasferimento reflui	FOG 52 01	Progetto di trasferimento dei reflui del Comune di Brendola e Sarego al depuratore di Lonigo
		Gestione straordinaria fognatura comune di Brendola: sostituzione chiusini, potenziamento e migliorie su reti ed impianti	FOG 55 01	Reti ed impianti del sistema fognario civile di Brendola
	Montecchio Maggiore	Adeguamento manufatti di sfioro ai sensi dell'art. 33 del	FOG 38 01	Reti ed impianti del sistema fognario civile di Brendola
		Estensioni di rete fognaria a favore di zone non servite	FOG 41 18	Estensione rete Via Lavara
			FOG 41 19	Estensione rete fognaria per acque nere lungo Via De Amicis e Pirandello
			FOG 41 20	Posa in opera collettore fognario per acque nere e dismissione
			FOG 41 21	Estensione rete fognaria per acque nere lungo Via Sasso Nero
			FOG 41 22	Estensione rete fognaria per acque nere Via S. Clemente
			FOG 41 23	Collegamento Località Canova al sistema fognario esistente presso nuova lottizzazione San Clemente
		Riordino e potenziamento delle reti fognarie	FOG 44 11	Riordino della rete fognaria di Veldmarino
			FOG 44 12	Potenziamento rete fognaria nella zona di San Vitale e via Gerolla - sopratratto Viale Vittoria
			FOG 44 13	Ampliamento rete fognaria e collegamento all'impianto di depurazione comunale (Via Scapinosa, Via Cordellina, Via Cellesella, Via Pieve)
		Interventi finalizzati alla separazione delle reti fognarie	FOG 45 06	Separazione reti collettore terminale Viale Stazione - Via Battaglia
		Interventi di mitigazione dell'impatto idraulico sul sistema fognario - Comune di Montecchio Maggiore	FOG 48 01	Studio idraulico della rete fognaria di Montecchio Maggiore e primi interventi
			FOG 48 02	Separazione rete fognaria acque bianche e nere via Trento, Belluno, Padova, Vicenza, Circonvallazione, Corsi Garibb, Veronese, parte di Via Borgo, completamento via Tecchio ed estensione rete fognaria per acque nere via San Clemente
			FOG 48 03	Interventi finalizzati alla separazione di reti fognarie miste delle zone nord capoluogo Montecchio Maggiore: Viale Europa, via De Gasperi - Via Trieste, Via Bruschi
			FOG 48 04	Collettori per la separazione fognature miste via del Lavoro e diversificazione dello scarico acque meteoriche in tempo di pioggia nel torrente Guà
			FOG 48 05	Completamento, razionalizzazione e potenziamento reti fognarie per acque nere del capoluogo e della zona di Alte Ceccato e prosecuzione via Rovereto, Verona e Zanella
			FOG 48 06	Costruzione vasca di prima pioggia per lo stoccaggio ed il successivo trasferimento alla depurazione, di acque di dilavamento con adeguamento tecnologico delle stazioni di grigliatura, sollevamento, stacciatura fine, sabbiatura, disidratazione - I° stralcio
			FOG 48 07	Costruzione vasca di prima pioggia per lo stoccaggio ed il successivo trasferimento alla depurazione, di acque di dilavamento con adeguamento tecnologico delle stazioni di grigliatura, sollevamento, stacciatura fine, sabbiatura, disidratazione - II° stralcio
		Gestione straordinaria fognatura comune di Montecchio Maggiore: sostituzione chiusini, potenziamento e migliorie su reti ed impianti	FOG 59 01	Reti ed impianti del sistema fognario civile di Brendola
	Montorso Vicentino	Estensioni di rete fognaria a favore di zone non servite	FOG 41 24	Estensione della rete fognaria in Via Tadiotti, Via Trieste, Via Trento
			FOG 41 25	Estensione rete fognaria in via Matti
			FOG 41 26	Estensione della rete fognaria in Via Gorizia
			FOG 41 27	Estensione rete fognaria Montorso - I e II stralcio
		Riordino e potenziamento delle reti fognarie	FOG 44 10	Sistemazione rete meteorica in via Villa - progettazione
		Realizzazione di bacini di contenimento reflui	FOG 51 01	Realizzazione di bacini di contenimento reflui a Montorso Vicentino
		Gestione straordinaria fognatura comune di Montorso Vicentino: sostituzione chiusini, potenziamento e migliorie su reti ed impianti	FOG 60 01	Reti ed impianti del sistema fognario civile di Brendola
			FOG 60 02	Estensione rete fognaria in via Valverde
			FOG 60 03	Estensione rete fognaria in via Tadiotti
			FOG 60 04	Estensione rete fognaria in via Toni
			FOG 60 05	Rete fognaria di collegamento tra Via Villa e Via 4 Novembre
	Gambellara	Adeguamento manufatti di sfioro ai sensi dell'art. 33 del	FOG 81 02	Adeguamento di 2 sfiori - Gambellara
		Estensioni di rete fognaria e interventi vari	FOG 83 01	Via Maseri: nuovo tratto fognario
			FOG 83 02	Via Trari di Confine: posa nuovo tratto fognatura nera
		Gestione straordinaria fognatura comune di Gambellara: sostituzione chiusini, potenziamento e migliorie su reti ed impianti	FOG 88 01	Reti ed impianti del sistema fognario civile di Gambellara
	Montebello Vicentino	Adeguamento manufatti di sfioro ai sensi dell'art. 33 del PTA	FOG 81 01	Adeguamento di 3 sfiori - Montebello Vicentino
		Adeguamento sistemi locali di depurazione ai sensi dell'art. 22 del PTA	FOG 82 01	Adeguamento di 6 scarichi Imhoff - Montebello Vicentino
		Estensioni di rete fognaria e interventi vari	FOG 83 03	Via Peroso: realizzazione di un nuovo tratto
			FOG 83 04	Via Peroso: impianto di sollevamento
			FOG 83 05	Via Bellochierin: spostare scarico Imhoff e collegarlo alla rete zona artigianale
			FOG 83 06	Via Peso: Sistemazione acque meteoriche
		Interventi strutturali - fognatura	FOG 84 01	Adeguamento impianto di sollevamento per il collettore di trasferimento al PID di Montebello
		Interventi di mitigazione dell'impatto idraulico sul sistema fognario - Comune di Montebello Vicentino	FOG 85 01	Studio idraulico della rete fognaria di Montebello Vicentino
		Interventi di Biodepurazione	FOG 85 02	Interventi subordinati allo studio idraulico
		Gestione straordinaria fognatura comune di Montebello Vicentino: sostituzione chiusini, potenziamento e migliorie su reti ed impianti	FOG 86 01	Realizzazione bacino di filodepurazione in località Ca' Sordis
			FOG 89 01	Reti ed impianti del sistema fognario civile di Gambellara
			FOG 89 02	Adeguamento recinzioni vasche Imhoff Via Ronchi, Via dei Cocchieri
	Zermeghedo	Interventi finalizzati alla riabilitazione di collettori fognari ammalorati e privi di tenuta idraulica	FOG 87 01	Via V. Veneto: sostituzione tratto rete meteorica esistente
		Gestione straordinaria fognatura comune di Zermeghedo: sostituzione chiusini, potenziamento e migliorie su reti ed impianti	FOG 90 01	Reti ed impianti del sistema fognario civile di Gambellara
			FOG 90 02	Estensione fognatura nera in zone via Chiesa e via Angeli

	ESISTENTE	IN CORSO DI REALIZZAZIONE	DI RECENTE REALIZZAZIONE	PROGETTO
Condotte fognatura nera				
Condotte fognatura metorica				
Condotte fognatura mista				
Condotte fognatura industriale				
Interv. fognatura nera				/
Interv. fognatura meteorica				
Impianti locali di depurazione				
Adeguamento impianti locali di depur.				
Impianti di sollevamento fogn. nera				
Impianti di sollevamento fogn. mista				
Impianti di sollevamento fogn. industr.				
Adeguamento impianti di sollevamento				
Manufatto deviatore				
Impianti di pretrattamento				
Codice intervento fognatura nera		FOG 20 03		FOG 20 03
Codice intervento fognatura meteorica		MET 20 03		MET 20 03
Codice intervento depurazione civile				DEP 20 03
Inizio/Fine Intervento				
a) Nuove lottizzazioni	a			
b) Zone di espansione residenziali ed industriali (Arzignano,Montecchio)	b			
c) Lottizzazioni convenzionate (Arzignano)	c			
Discariche fanghi: n) Arzignano				
Discariche fanghi: m) Montebello				

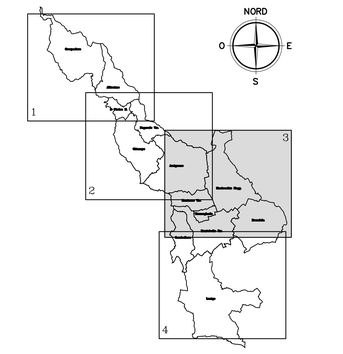

Scala 1:15.000

0 200 500 1000

Autorità d'Ambito Ottimale Valle del Chiampo

Comuni di: ***Altissimo, Arzignano, Brendola, Chiampo, Crespadoro, Gambellara, Lonigo, Montebello Vicentino, Montecchio Maggiore, Montorso Vicentino, Nogarole Vicentino, San Pietro Mussolino, Zermeghedo***

PIANO D'AMBITO 2000-2029 DELL'A.T.O.VALLE DEL CHIAMPO

Revisione triennale e Aggiornamento tariffario dal 2011

7.3 - PLANIMETRIA DEGLI INTERVENTI
FOGNATURA - TAVOLA n.3

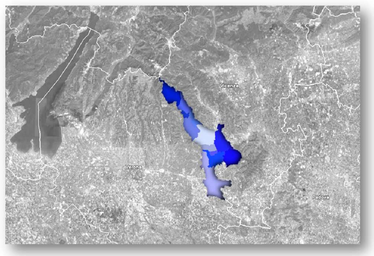

A.T.O. VALLE DEL CHIAMPO	
Presidente:	*Dott. Giorgio Gentilin*
Direttore:	*Dott.ssa Anna Tosini*
Sede legale:	*Piazza Libertà 12 - 36071 Arzignano (VI)*
Email:	*ato@comune.arzignano.vi.it*
Telefono:	*0444 476628*
Fax:	*0444 476639*
Partita I.V.A./C.F.:	*00928820240*

Novembre 2011

APPROVAZIONE DELL'ASSEMBLEA D'AMBITO n. 9 DEL 29/12/2011