

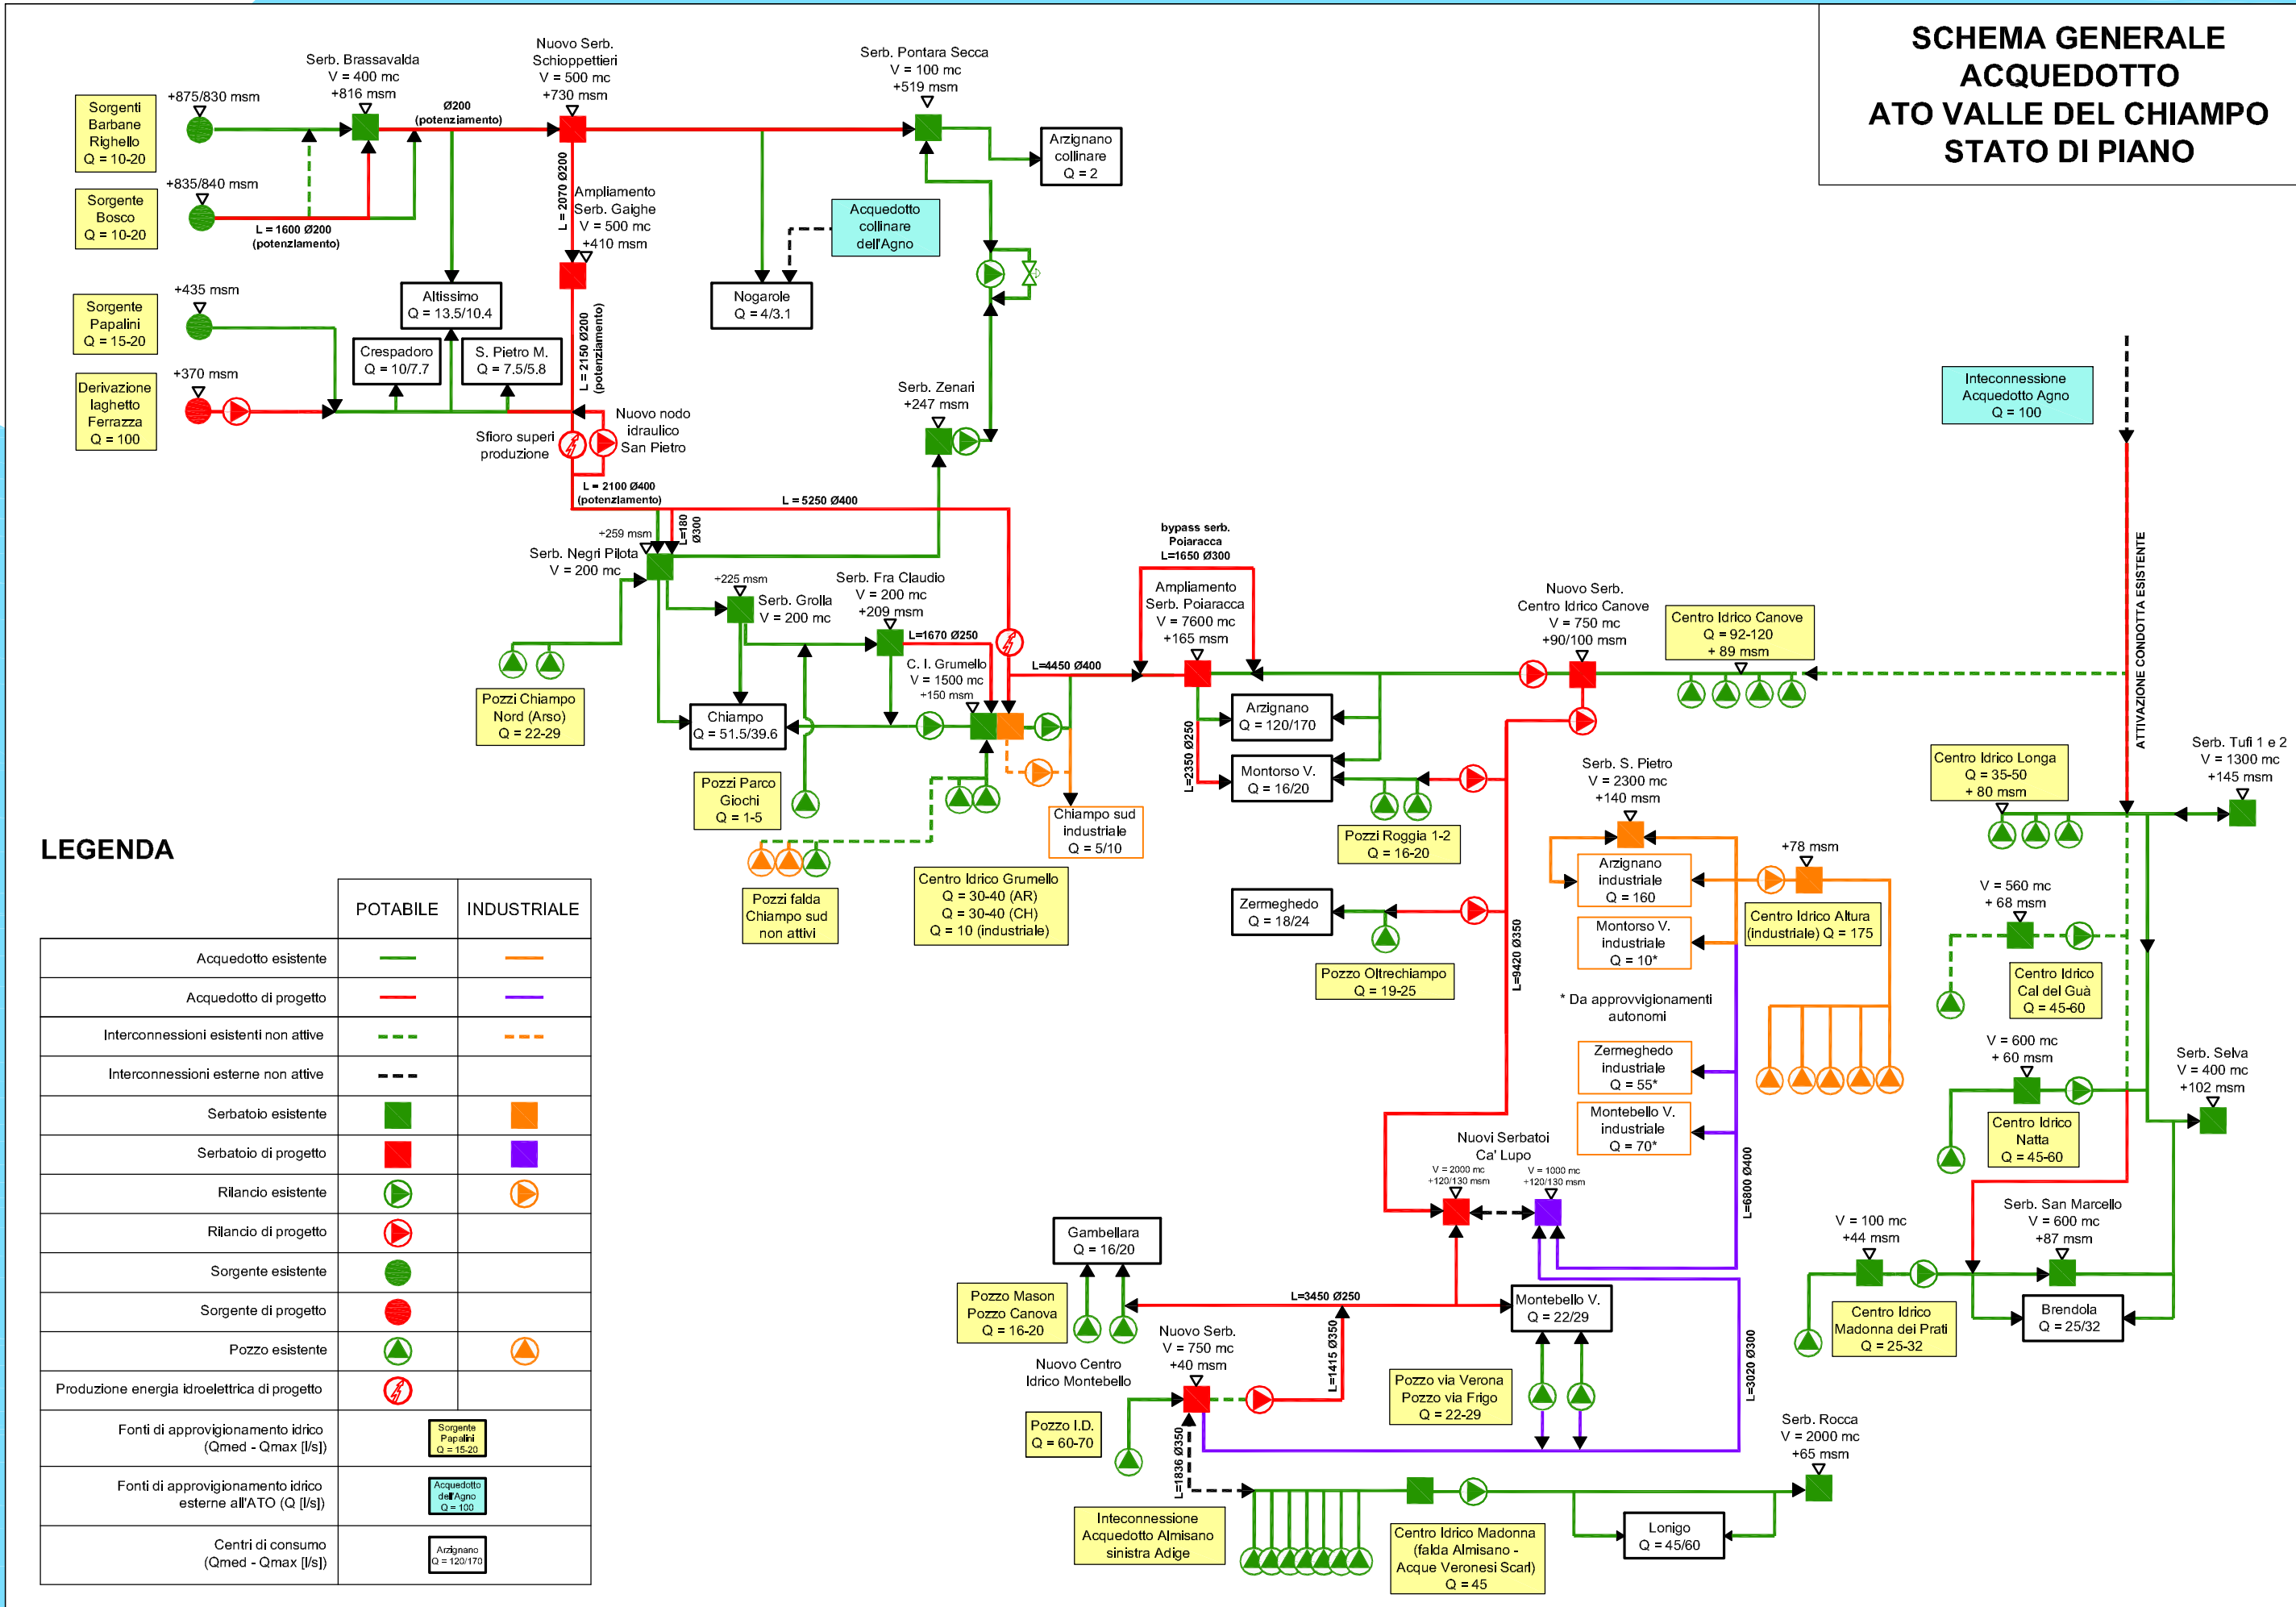


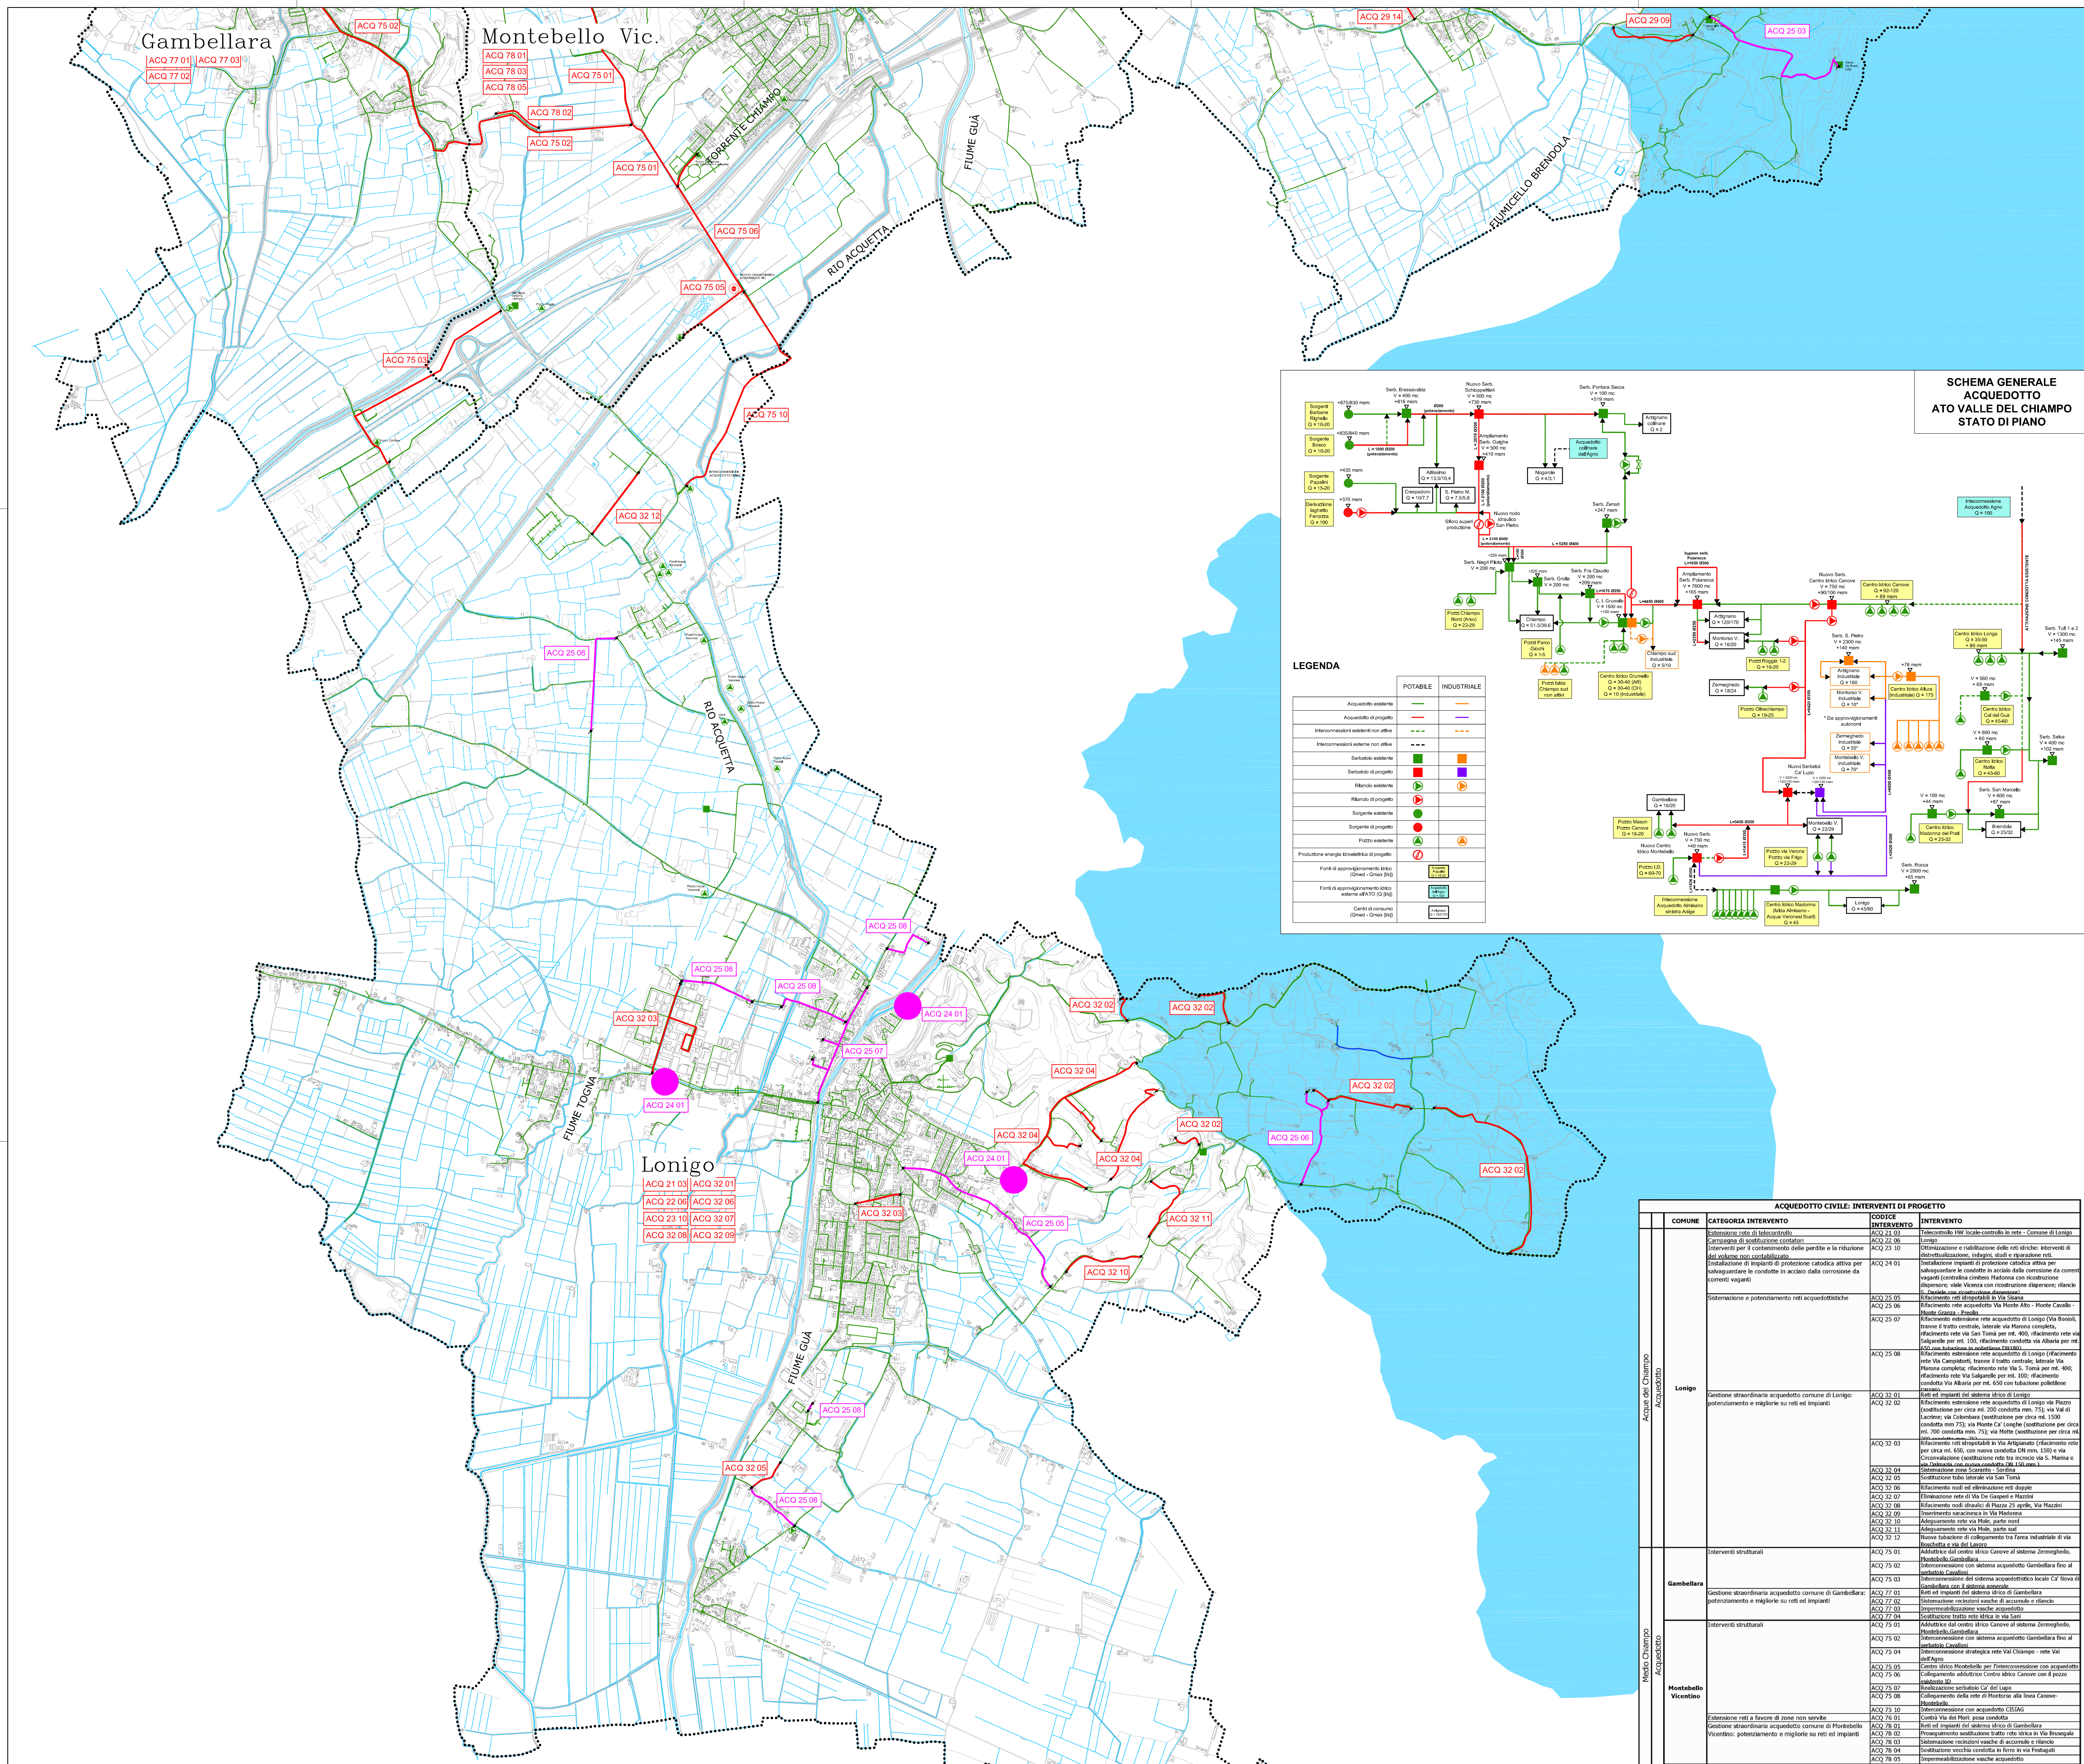

	ESISTENTE	IN CORSO DI REALIZZAZIONE	DI RECENTE REALIZZAZIONE	PROGETTO
Condotta acquedotto	---	---	---	---
Condotta acquedotto opzionale	---	---	---	---
Condotta acquedotto industriale	---	---	---	---
Seratoio	■	■	■	■
Adegumento Seratoio	■	■	■	■
Rilascio	■	■	■	■
Adegumento Rilascio	■	■	■	■
Sorgente	●	●	●	●
Adegumento sorgente	●	●	●	●
Pozzo	●	●	●	●
Adegumento pozzo	●	●	●	●
Opera di presa di progetto	■	■	■	■
Nodo idraulico	■	■	■	■
Centro idrico	■	■	■	■
Adegumento acquedotto	■	■	■	■
Codice intervento	■	■	■	■
Inizio/Fine Intervento	■	■	■	■
a) Nuove lottizzazioni	■	■	■	■
b) Zone di espansione residenziali ed industriali (Arzignano, Montebello)	■	■	■	■
c) Lottizzazioni convenzionate (Arzignano)	■	■	■	■
Disaccoppiamento fanghi	■	■	■	■

S.I.C. IT3220037
COLLI BERICI

S.I.C. - Z.P.S. IT3210040
MONTI LESSINI - PASUBIO
PICCOLE DOLOMITI VICENTINE

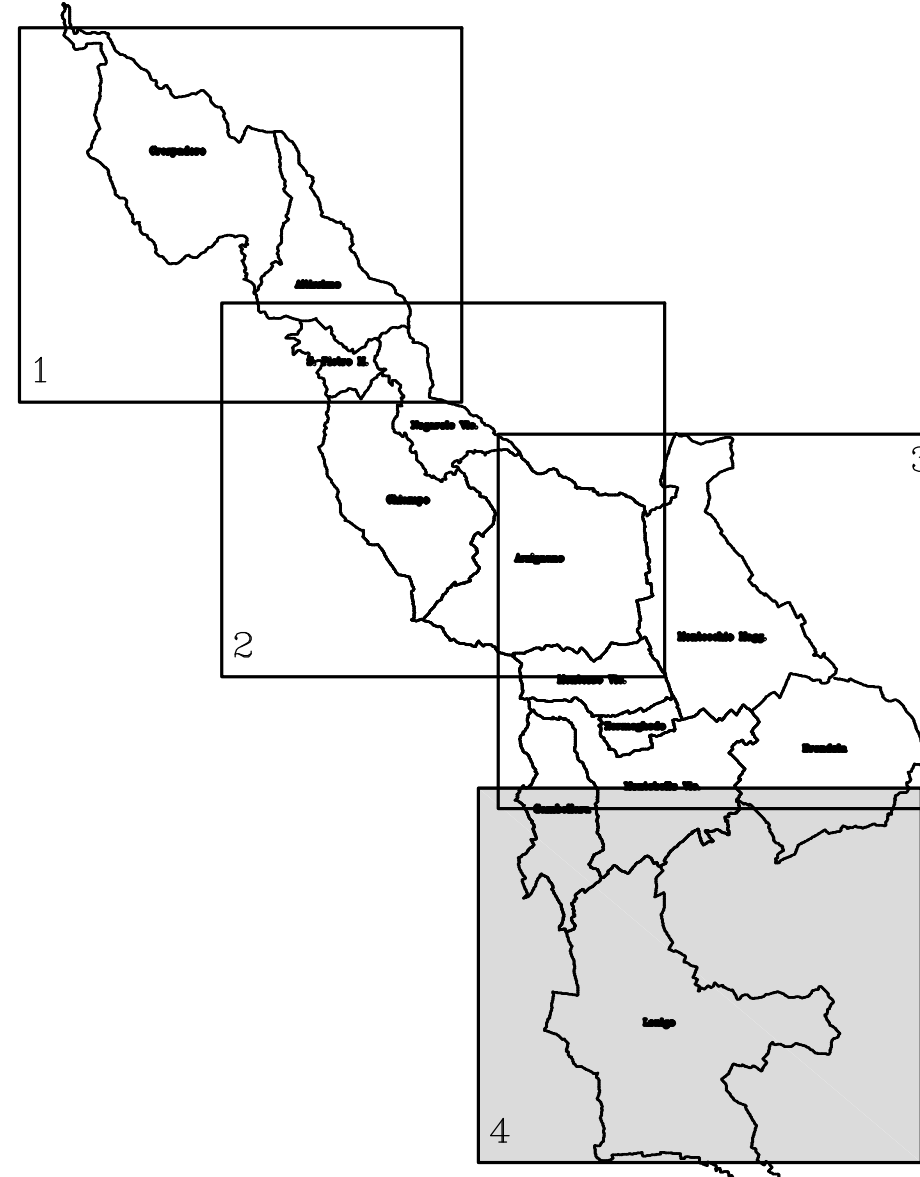

Scala 1:15.000
0 200 500 1000


Autorità d'Ambito Ottimale Valle del Champo
Comuni di: Altissimo, Arzignano, Brendola, Champo, Crespadoro, Gambellara, Lonigo, Montebello Vicentino, Montebello Maggiore, Montorso Vicentino, Nogarele Vicentino, San Pietro Mussolino, Zermeghedo

PIANO D'AMBITO 2000-2029 DELL'A.T.O. VALLE DEL CHIAMPO

Revisione triennale e Aggiornamento tariffario dal 2011

VALUTAZIONE DI INCIDENZA AMBIENTALE

ai sensi della Direttiva 92/43/CEE - D.G.R.V. 3173 del 10 ottobre 2006

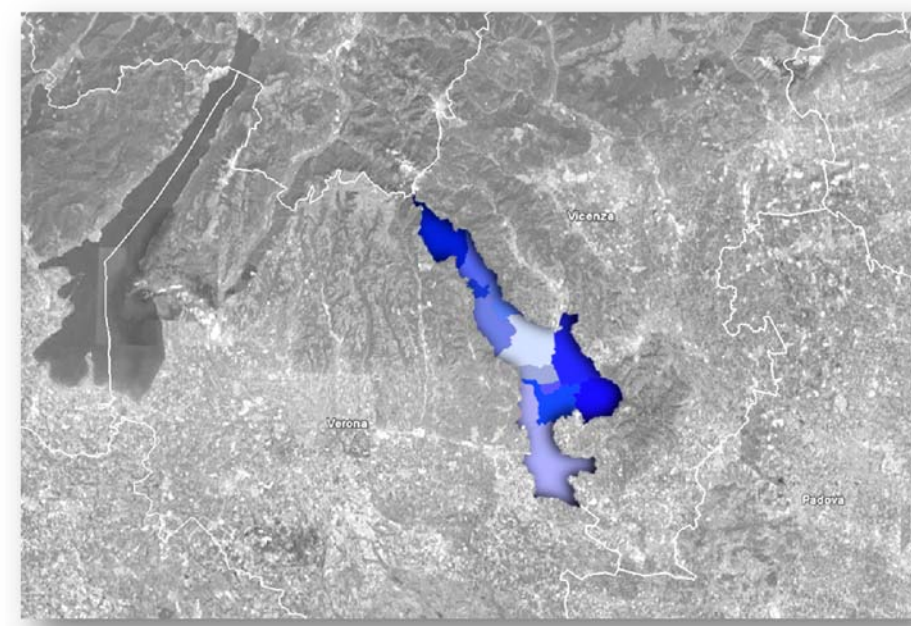

A.T.O. VALLE DEL CHIAMPO

Presidente: Dott. Giorgio Gervini

Direttore: Dott.ssa Anna Tassin

Segretario: Paolo Lupo - 0444 476029



TAVOLA 5.4

Sovraposizione tra Rete Natura 2000 e la Pianimetria degli Interventi di Acquedotto n.4

Novembre 2013