



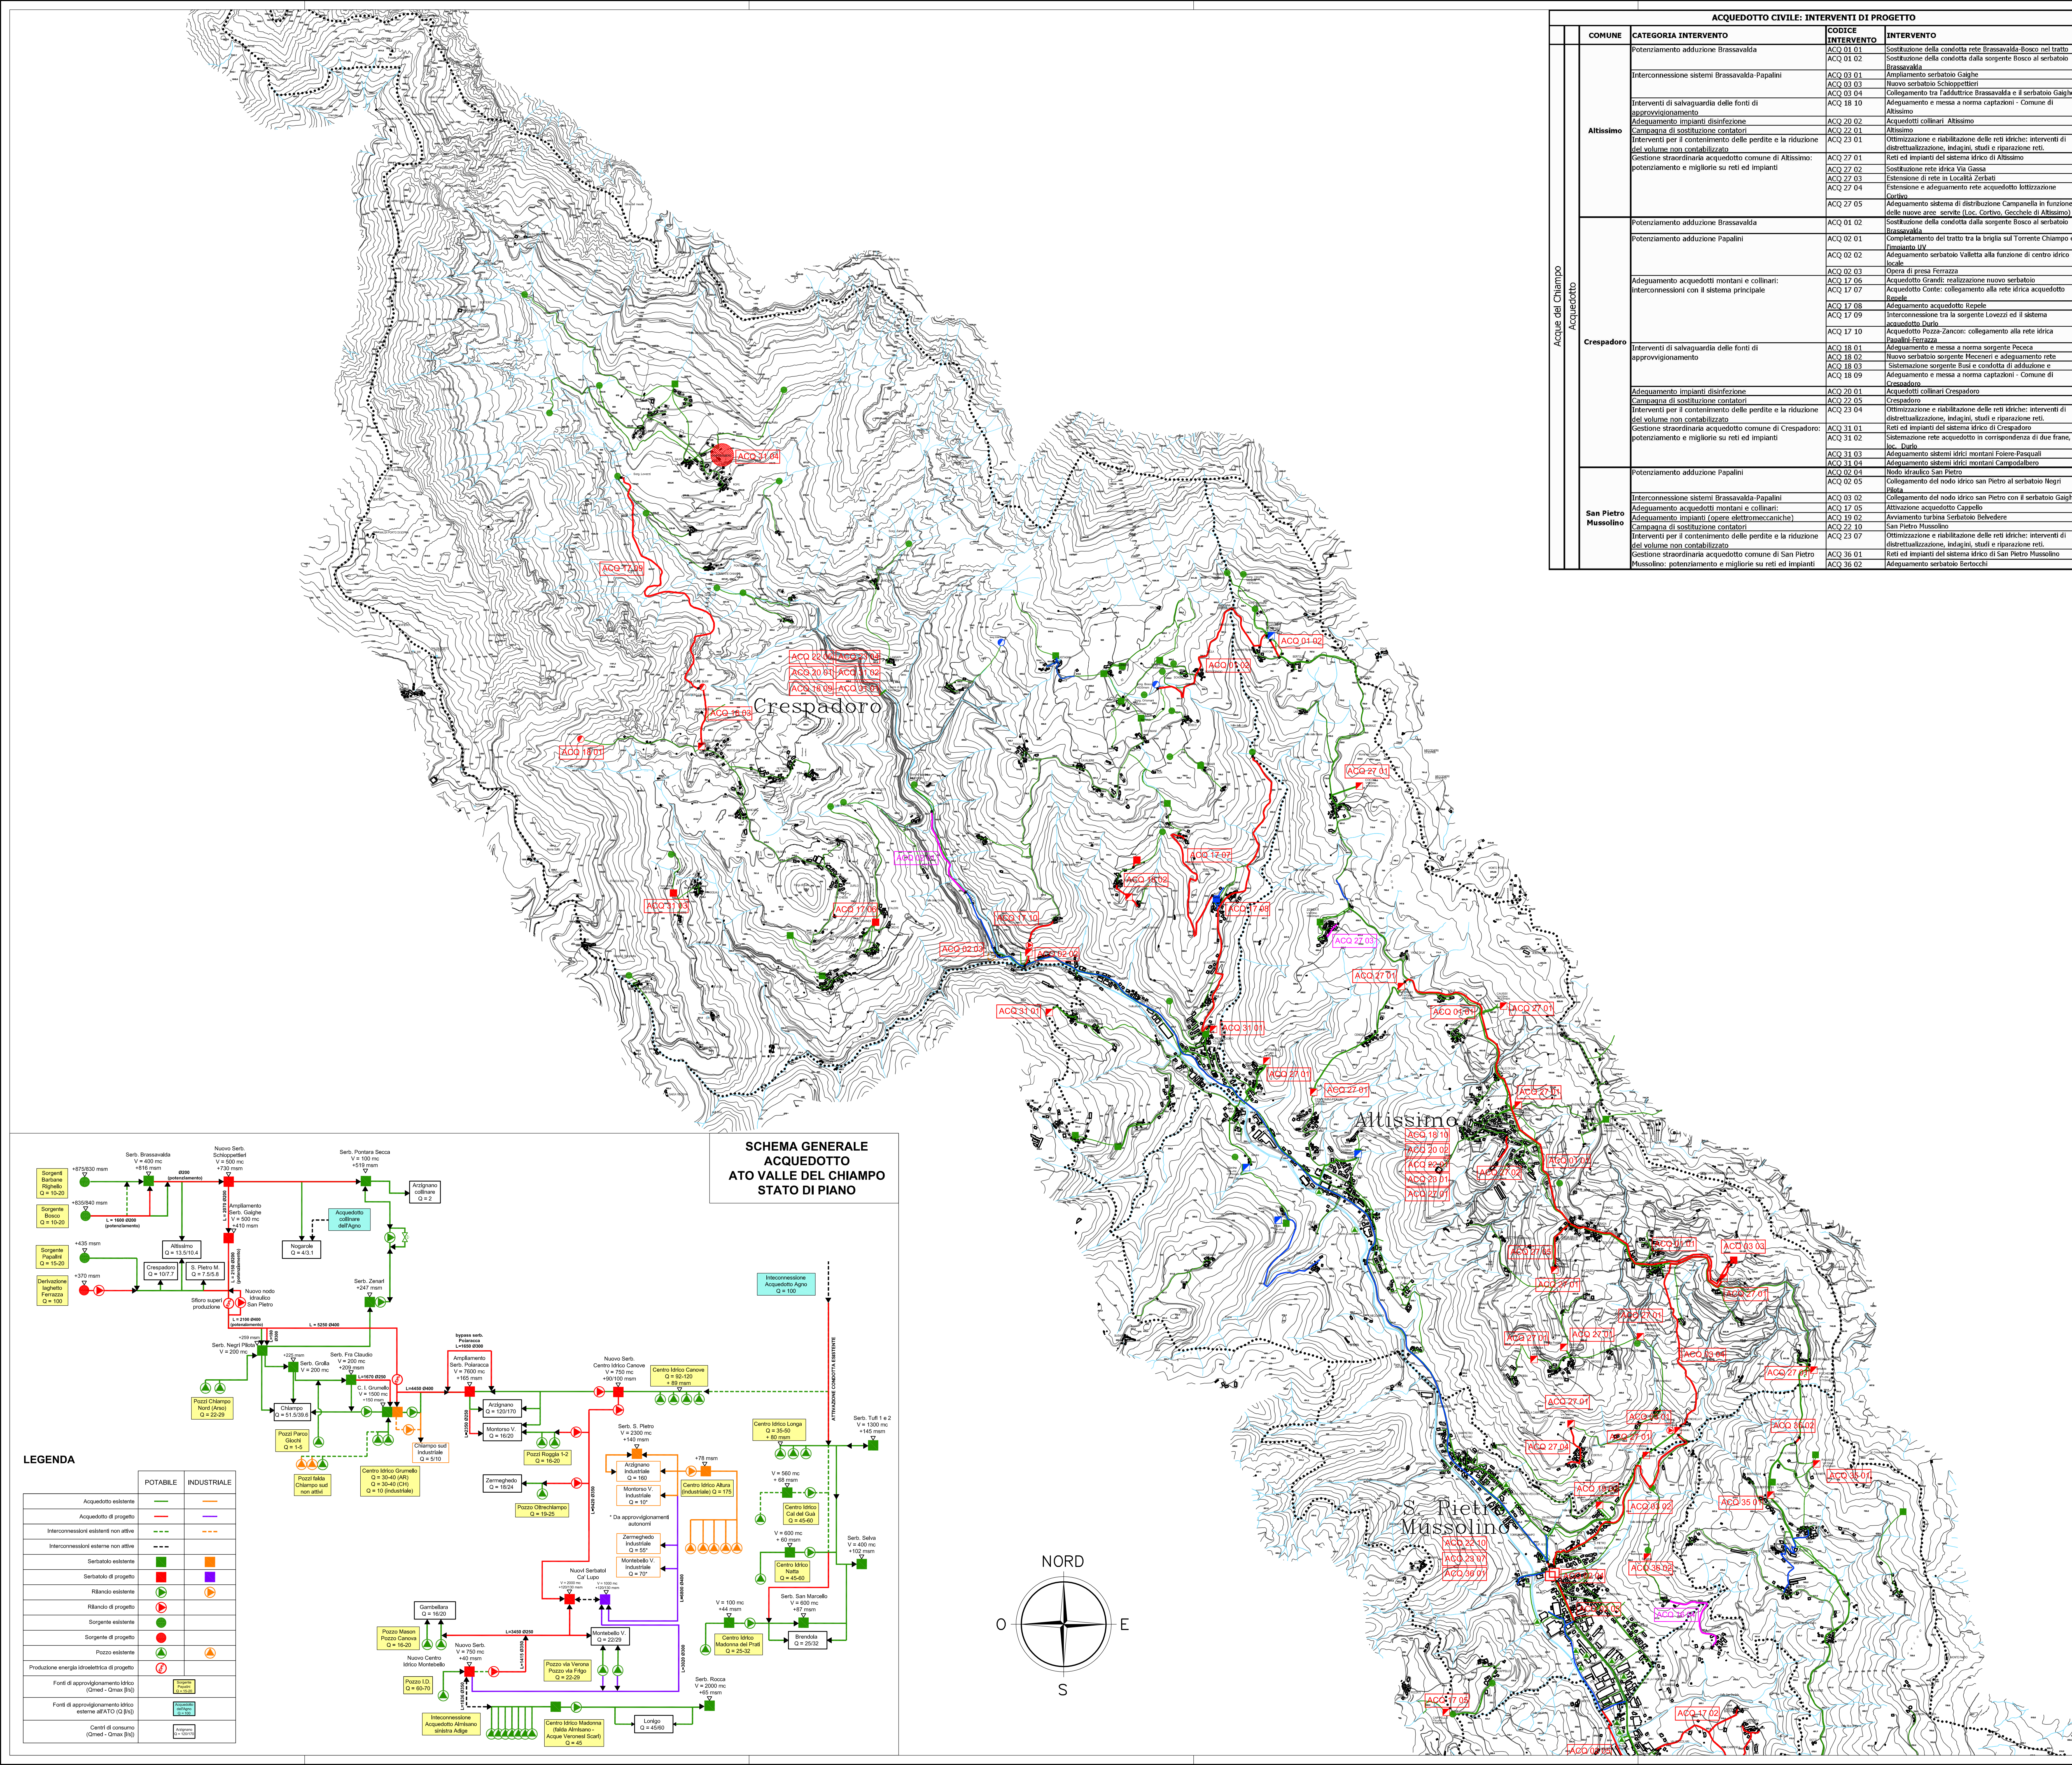

ACQUEDOTTO CIVILE: INTERVENTI DI PROGETTO			
COMUNE	CATEGORIA INTERVENTO	CODICE INTERVENTO	INTERVENTO
Altissimo	Potenziamento adduzione Brassavalka	ACQ 01 01	Sostituzione della condotta rete Brassavalka-Bosco nel tratto Brassavalka
	Interventi di salvaguardia delle fonti di approvvigionamento	ACQ 03 03	Nuovo serbatoio Schioppetieri
	Adeguamento impianti disinfezione	ACQ 03 04	Collegamento tra l'adduttore Brassavalka e il serbatoio Galghe
	Campagna di sostituzione contatori	ACQ 18 10	Adeguamento e messa a norma captazioni - Comune di Altissimo
	Interventi per il contenimento delle perdite e la riduzione del volume non contabilizzato	ACQ 20 02	Acquedotti collinari Altissimo
	Gestione straordinaria acquedotto comune di Altissimo: potenziamento e migliorie su reti ed impianti	ACQ 22 01	Altissimo
		ACQ 23 01	Ottimizzazione e riabilitazione delle reti idriche: interventi di idrettualizzazione, indagini, studi e riassetto reti
		ACQ 27 01	Reti ed impianti del sistema idrico di Altissimo
		ACQ 27 02	Sostituzione rete idrica Via Gassa
Crespadoro	Potenziamento adduzione Brassavalka	ACQ 01 02	Sostituzione della condotta dalla sorgente Bosco al serbatoio Brassavalka
	Potenziamento adduzione Papalini	ACQ 02 01	Completamento del tratto tra la briglia sul Torrente Chiampo e l'acquedotto U.V.
	Adeguamento acquedotti montani e collinari: interconnessioni con il sistema principale	ACQ 02 02	Adeguamento serbatoio Valletta alla funzione di centro idrico locale
		ACQ 02 03	Opera di presa Ferrazza
		ACQ 17 06	Acquedotto Grandi: realizzazione nuovo serbatoio
		ACQ 17 07	Acquedotto Conte: collegamento alla rete idrica acquedotto locale
		ACQ 17 08	Adeguamento acquedotto Repele
		ACQ 17 09	Interconnessione tra la sorgente Lovezzi ed il sistema acquedotto Dario
		ACQ 17 10	Acquedotto Pozza-Zancore: collegamento alla rete idrica Papalini Ferrazza
		ACQ 18 01	Adeguamento e messa a norma sorgente Peccca

	ESISTENTE	IN CORSO DI REALIZZAZIONE	DI RECENTE REALIZZAZIONE	PROGETTO
Condotte acquedotto				
Condotte acquedotto industriale				
Serbatoio				
Adeguamento Serbatoio				
Rilancio				
Adeguamento Rilancio				
Sorgente				
Adeguamento sorgente				
Pozzo				
Adeguamento pozzo				
Opera di presa di progetto				
Nodo idraulico				
Centro idrico				
Adeguamento acquedotto				
Codice intervento				
Inizio/Fine Intervento				
a) Nuove lottizzazioni				
b) Zone di espansione residenziali ed industriali (Arzignano, Montebello)				
c) Lottizzazioni convenzionali (Arzignano)				
Discariche fanghi: n) Arzignano				
Discariche fanghi: m) Montebello				

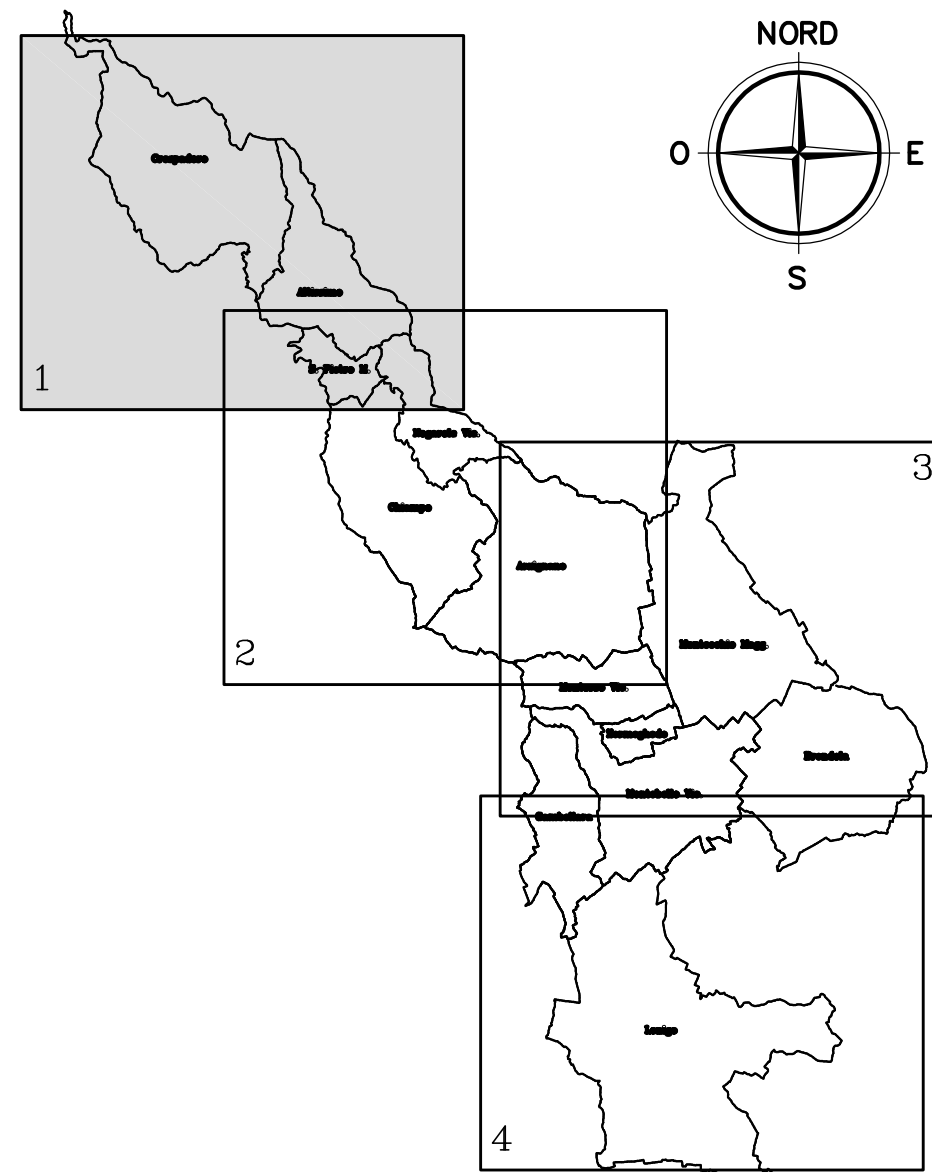


Scala 1:15.000
0 200 500 1000

Autorità d'Ambito Ottimale Valle del Chiampo
Comuni di: Altissimo, Arzignano, Brendola, Chiampo, Crespadoro, Gambellara, Longo, Montebello Vicentino, Montebello Maggiore, Montorso Vicentino, Nogarele Vicentino, San Pietro Mussolino, Zermeghedo

PIANO D'AMBITO 2000-2029 DELL'A.T.O. VALLE DEL CHIAMPO
Revisione triennale e Aggiornamento tariffario dal 2011

6.1 - PLANIMETRIA DEGLI INTERVENTI
ACQUEDOTTO - TAVOLA n. 1

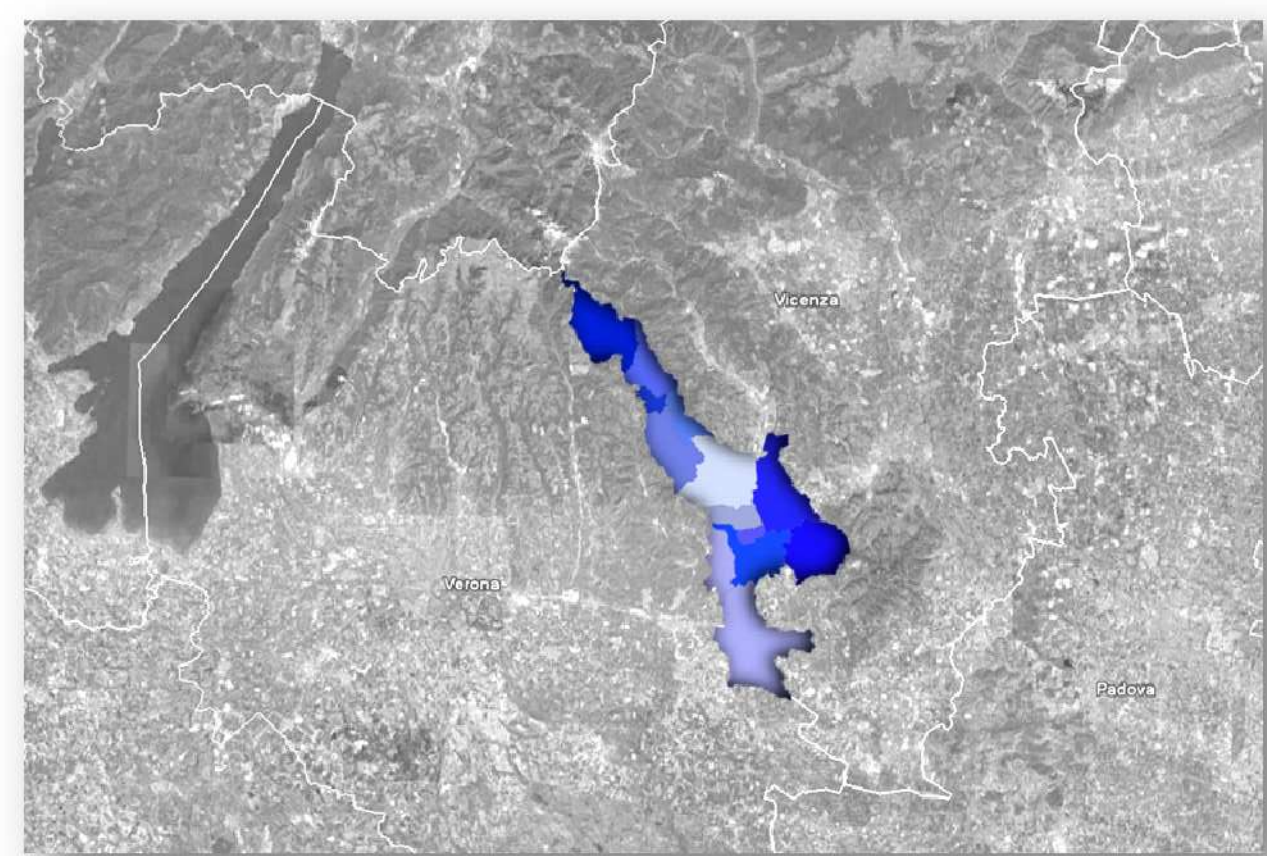

A.T.O. VALLE DEL CHIAMPO
Presidente: Dott. Giorgio Gentili
Direttore: Dott.ssa Anna Tosini
Sede legale: Piazza Libertà 12 - 36071 Arzignano (VI)
Email: info@comune.arzignano.vi.it
Telefono: 0444 479628
Fax: 0444 479629
Partita I.V.A.C.F.: 00908000409
Novembre 2011
APPROVAZIONE DELL'ASSEMBLEA D'AMBITO n. 9 DEL 29/12/2011