


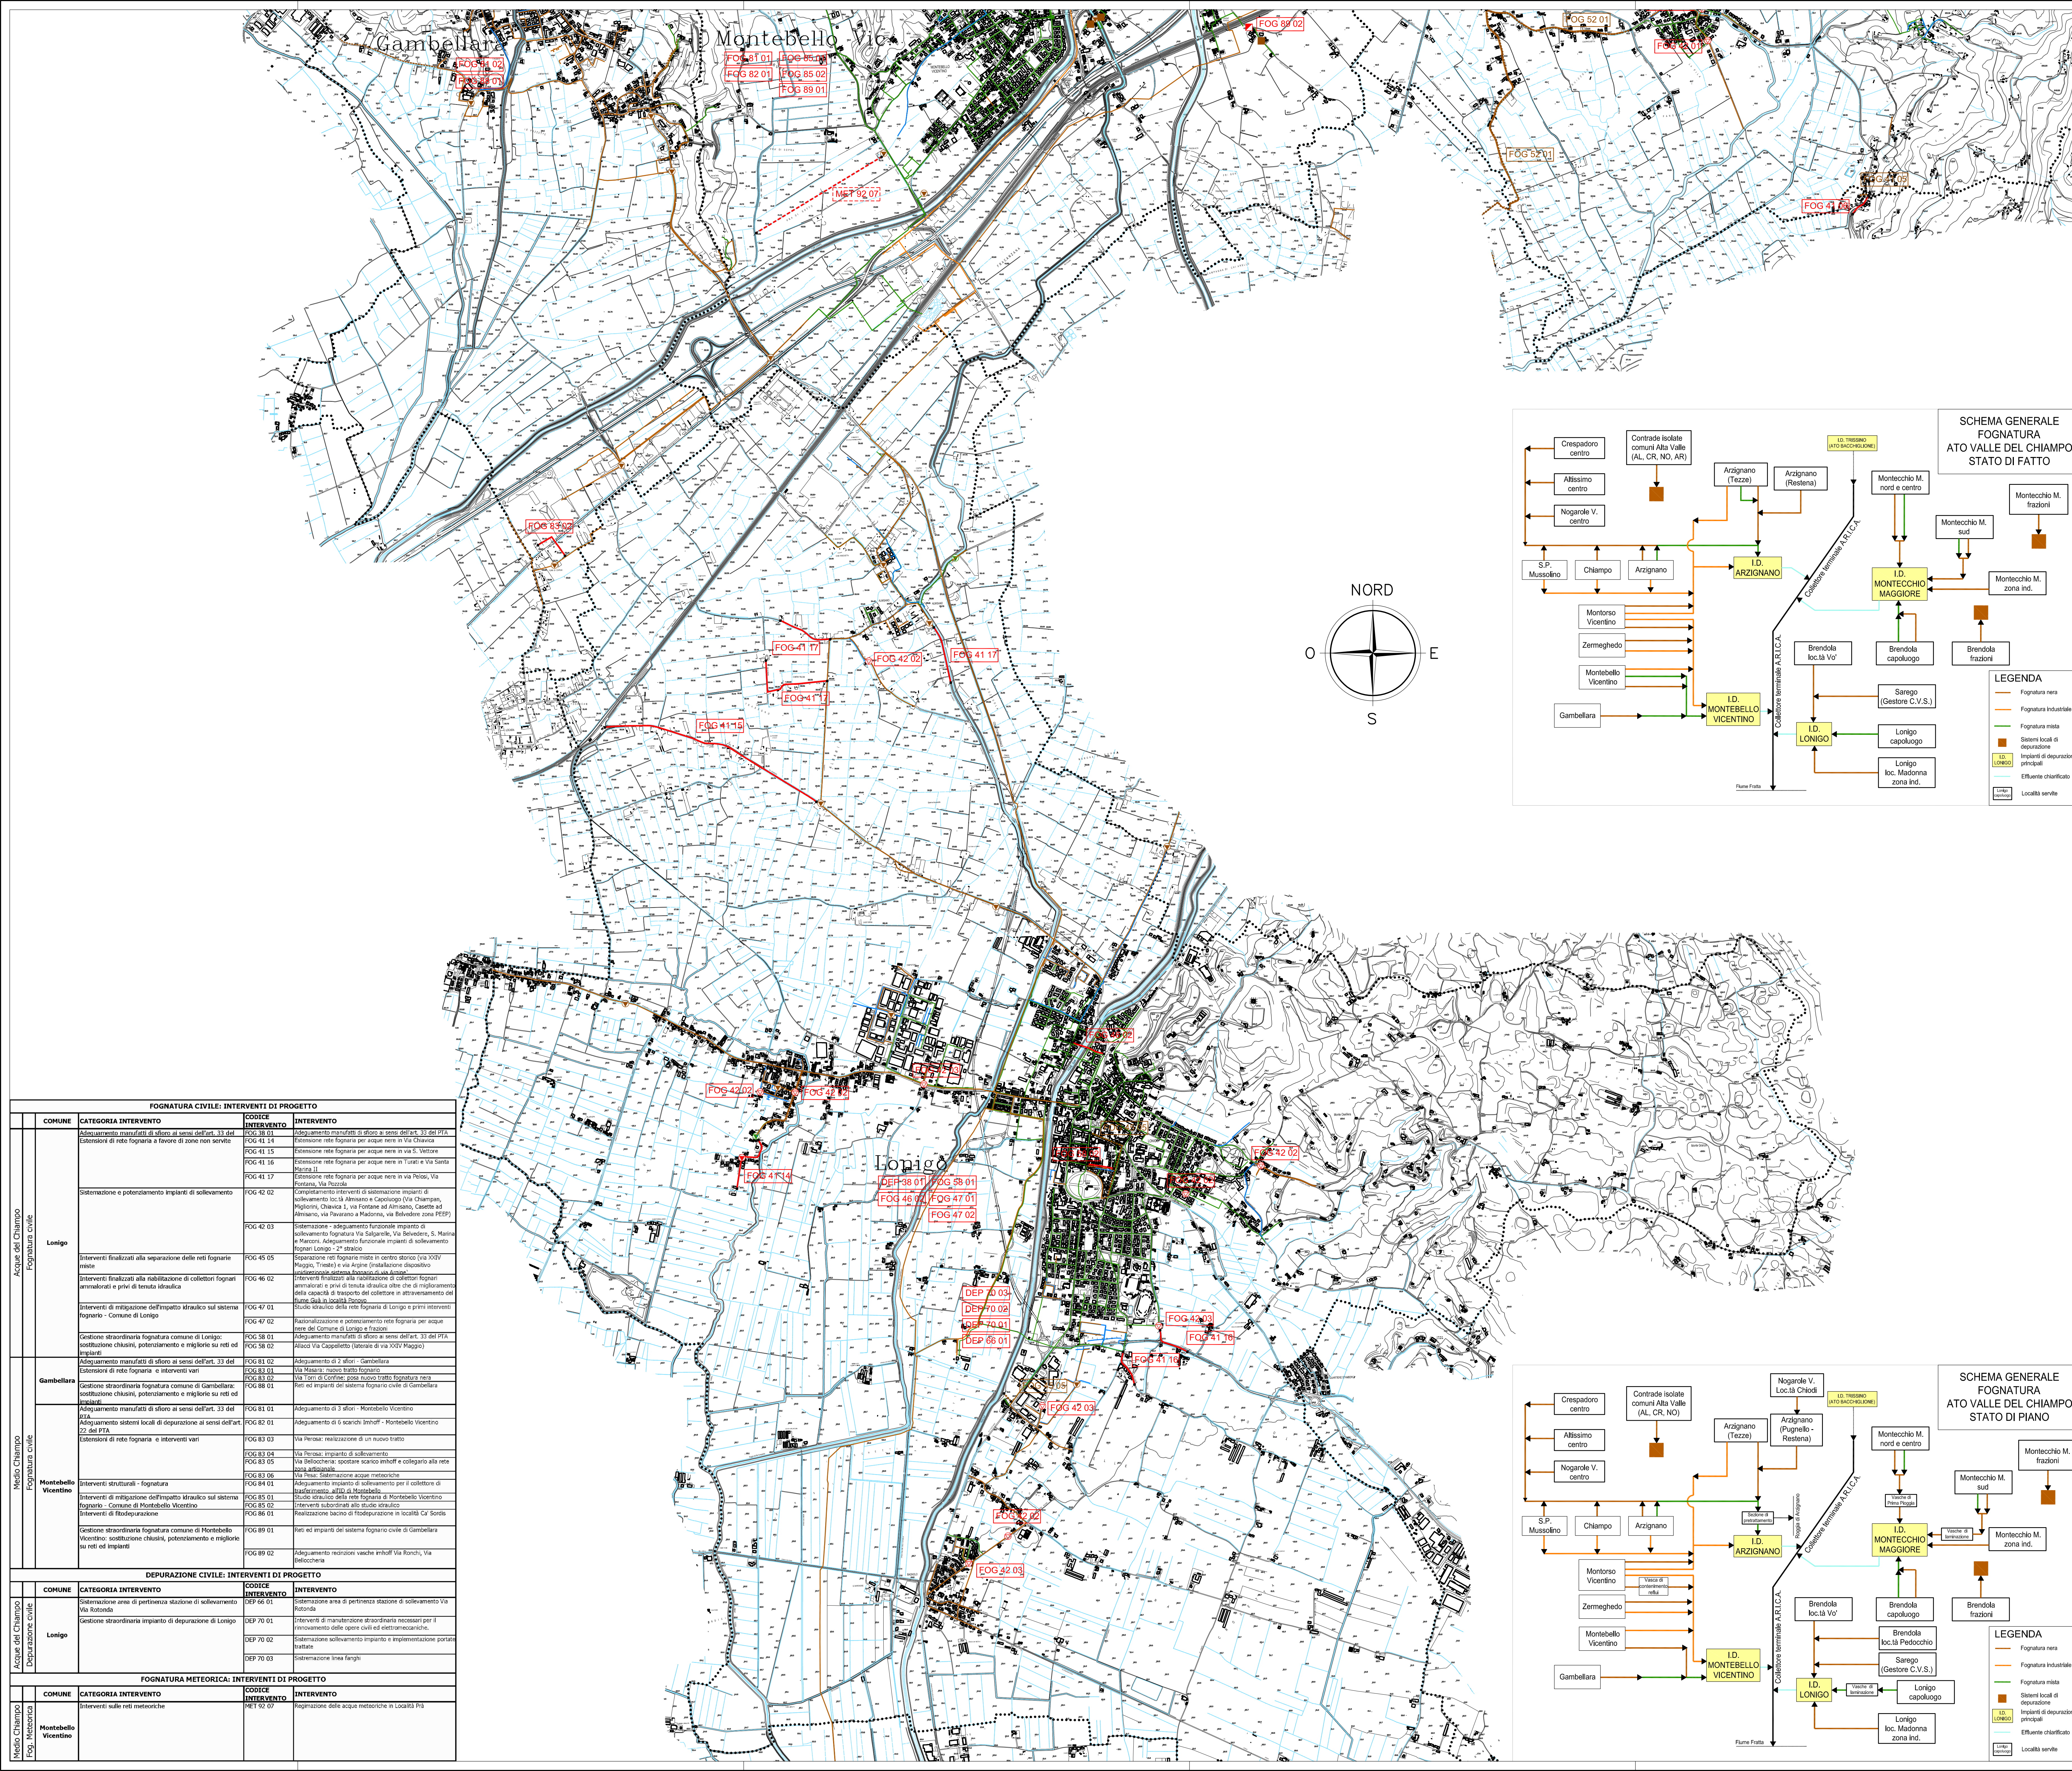


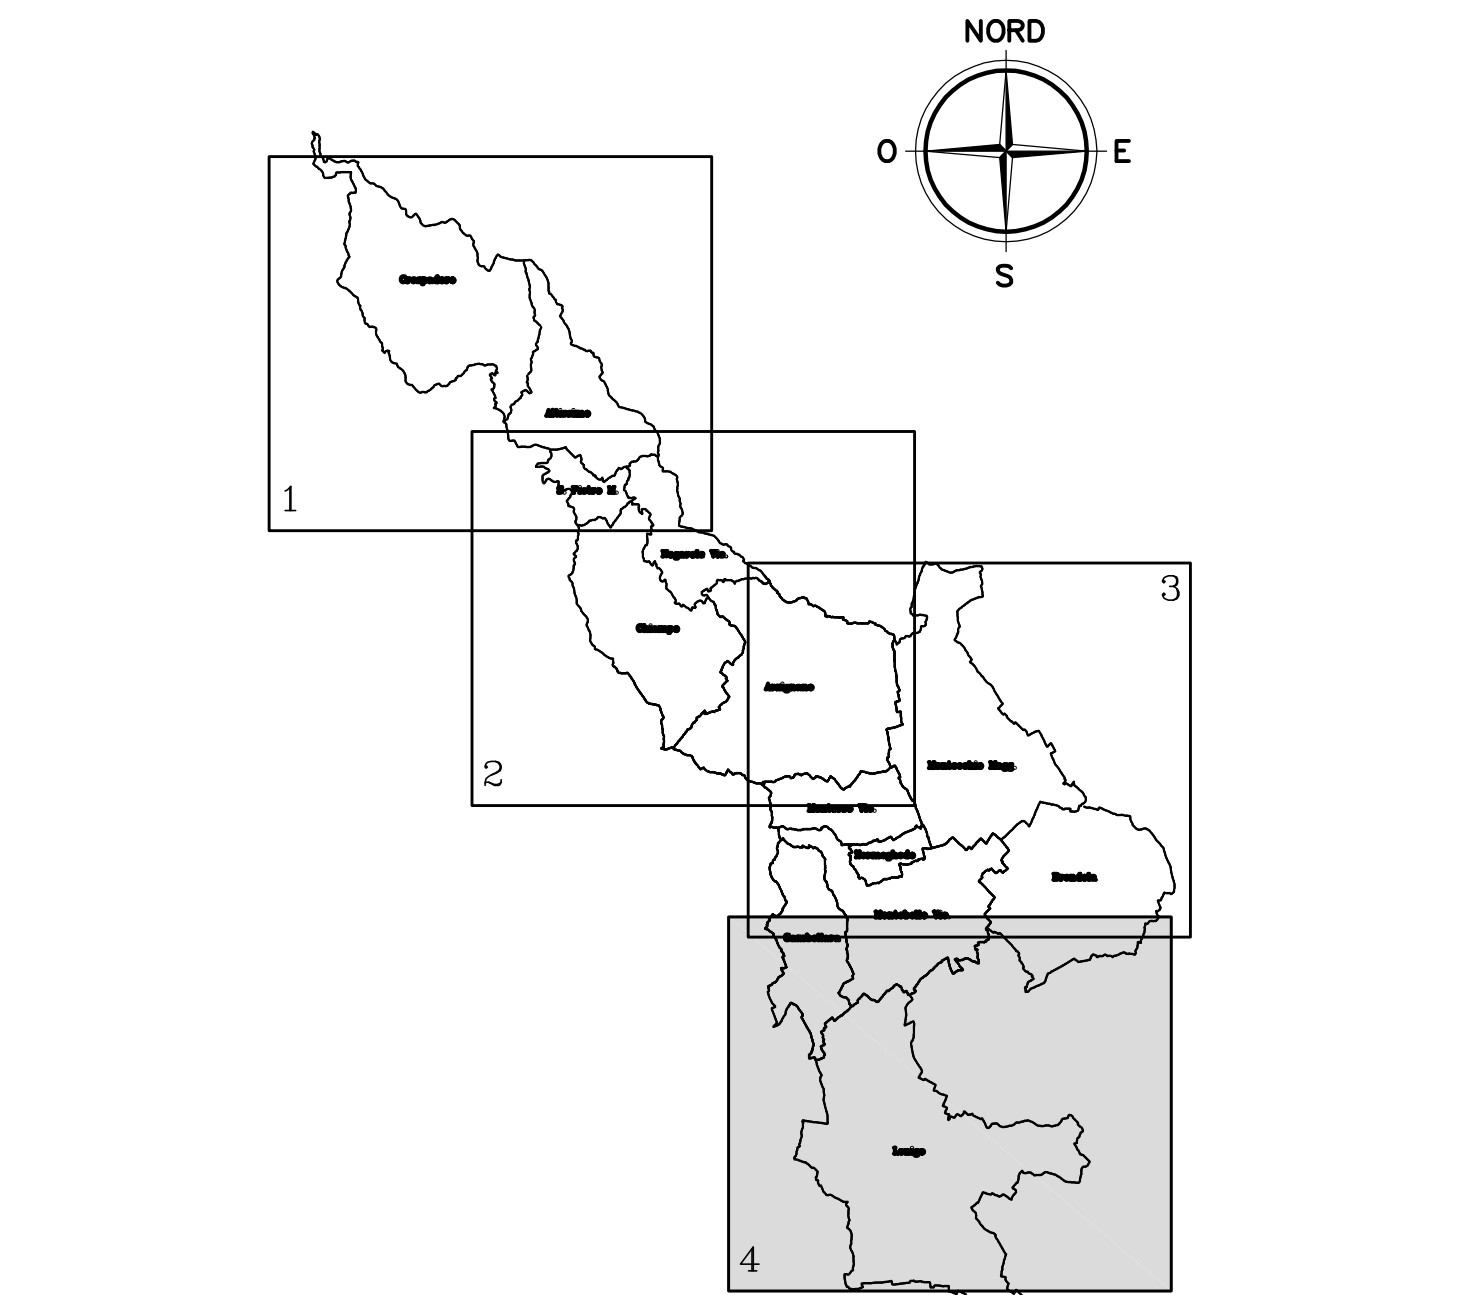

	ESISTENTE	IN CORSO DI REALIZZAZIONE	DI RECENTE REALIZZAZIONE	PROGETTO
Condotta fognatura nera				
Condotta fognatura meteorica				
Condotta fognatura mista				
Condotta fognatura industriale				
Interv. fognatura nera				
Interv. fognatura meteorica				
Impianti locali di depurazione				
Adeguamento impianti locali di depur.				
Impianti di sollevamento fogn. nera				
Impianti di sollevamento fogn. industr.				
Adeguamento impianti di sollevamento				
Manufatto deviatore				
Impianti di pretrattamento				
Codice intervento fognatura nera				
Codice intervento fognatura meteorica				
Codice intervento depurazione civile				
Inizio/Fine Intervento				
a) Nuove lottizzazioni				
b) Zone di espansione residenziali ed industriali (Arzignano, Montebello)				
c) Lottizzazioni convenzionate (Arzignano)				
Discariche fanghi: n) Arzignano				
Discariche fanghi: m) Montebello				

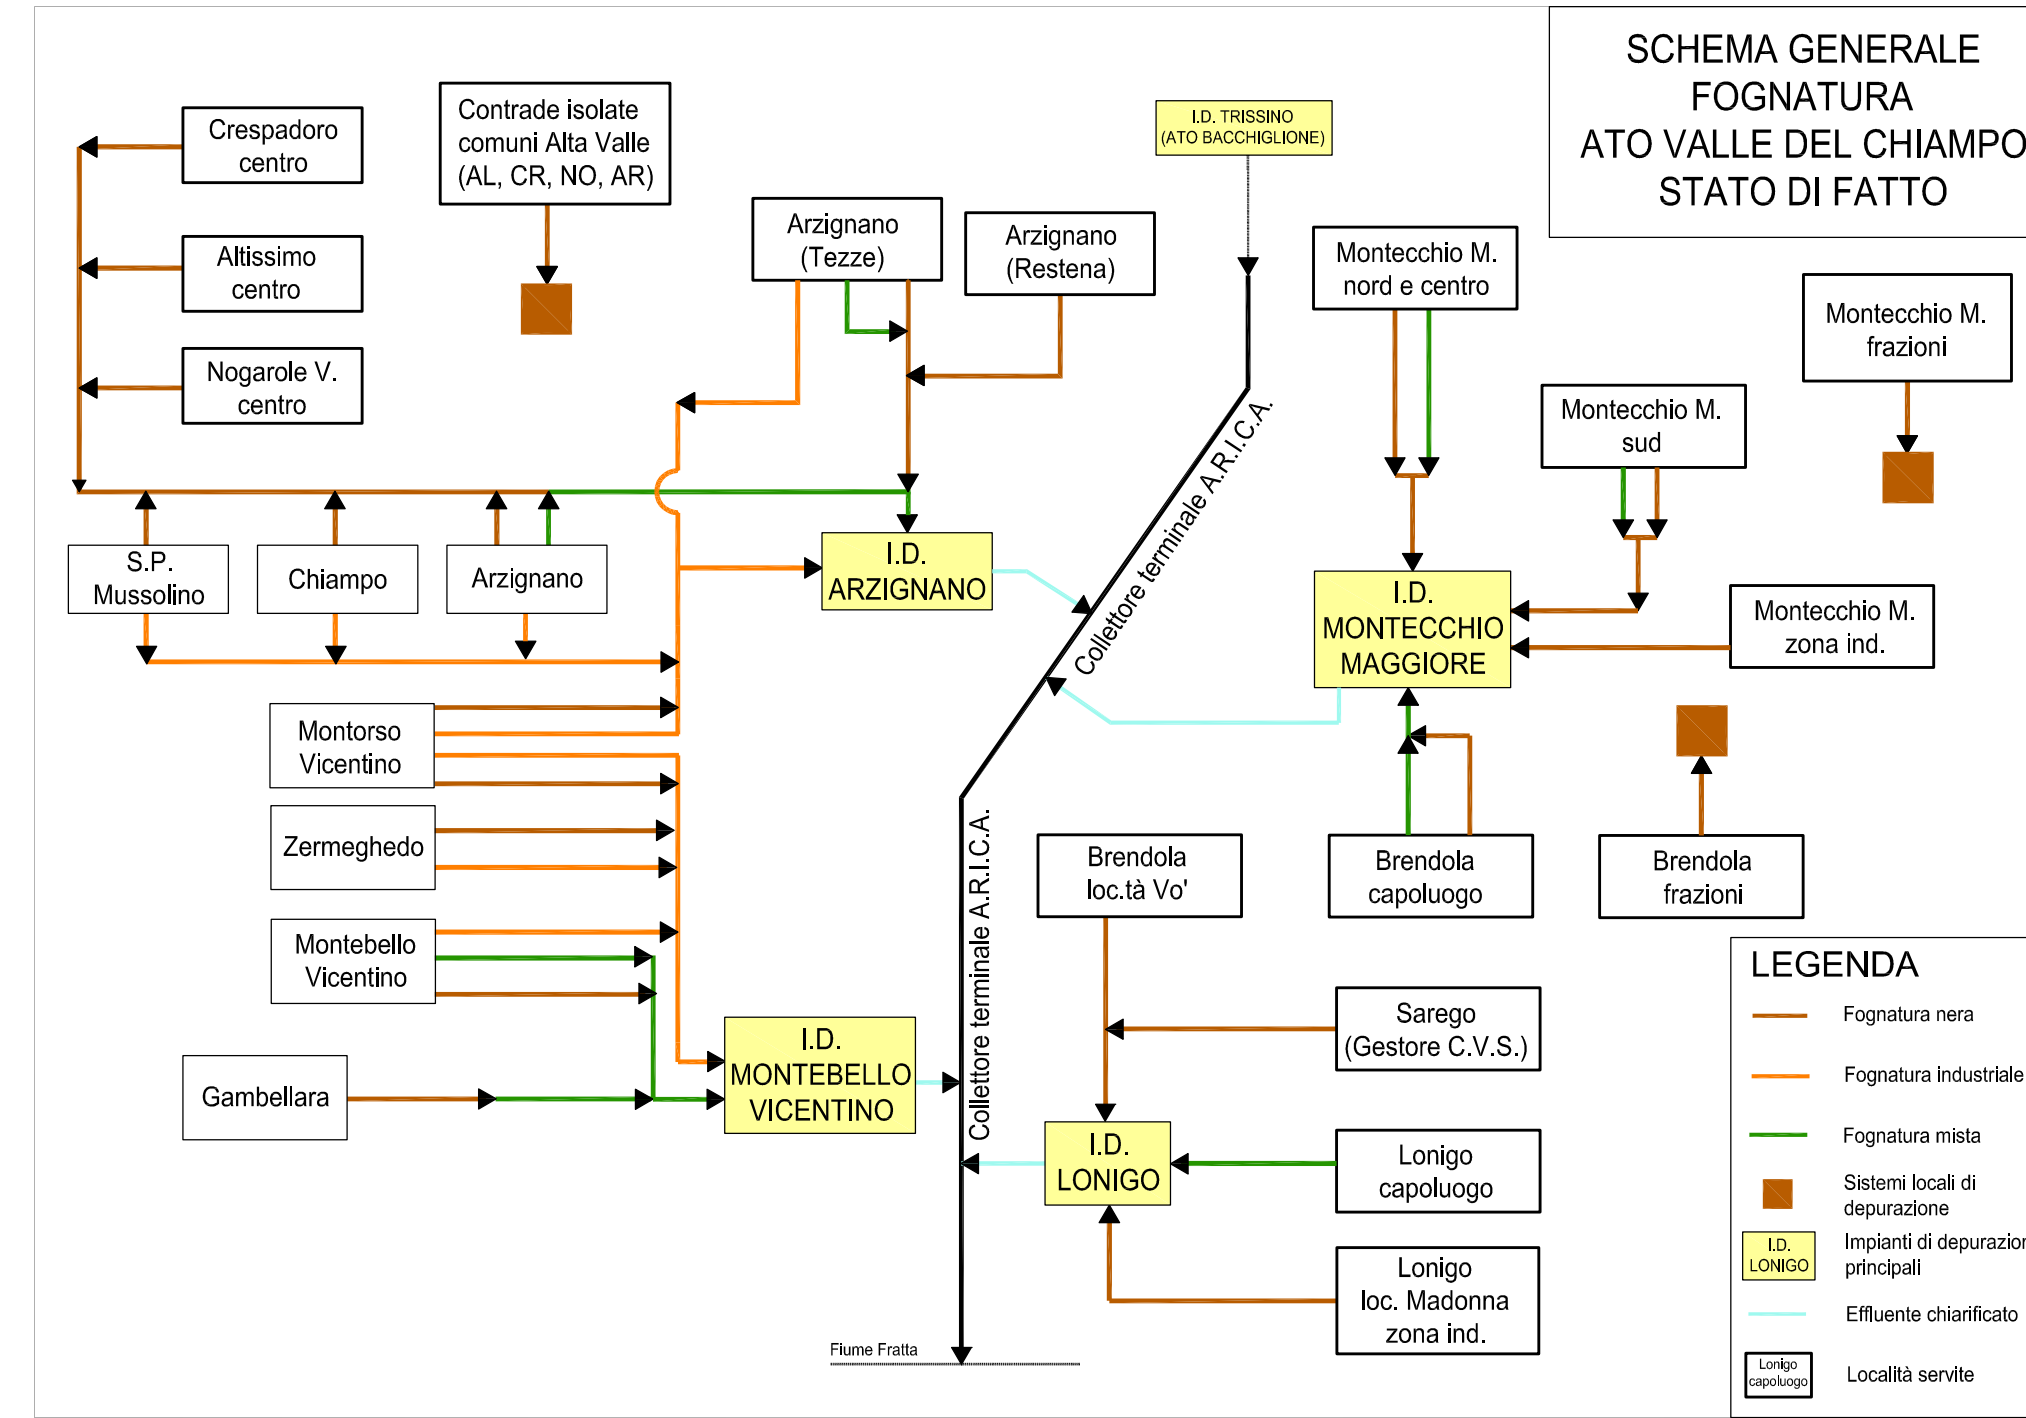

FOGNATURA CIVILE: INTERVENTI DI PROGETTO			
COMUNE	CATEGORIA INTERVENTO	CODICE INTERVENTO	INTERVENTO
DEPURAZIONE CIVILE: INTERVENTI DI PROGETTO			
COMUNE	CATEGORIA INTERVENTO	CODICE INTERVENTO	INTERVENTO
Longigo	Sistemazione area di pertinenza stazione di sollevamento	DEP 66 01	Sistemazione area di pertinenza stazione di sollevamento

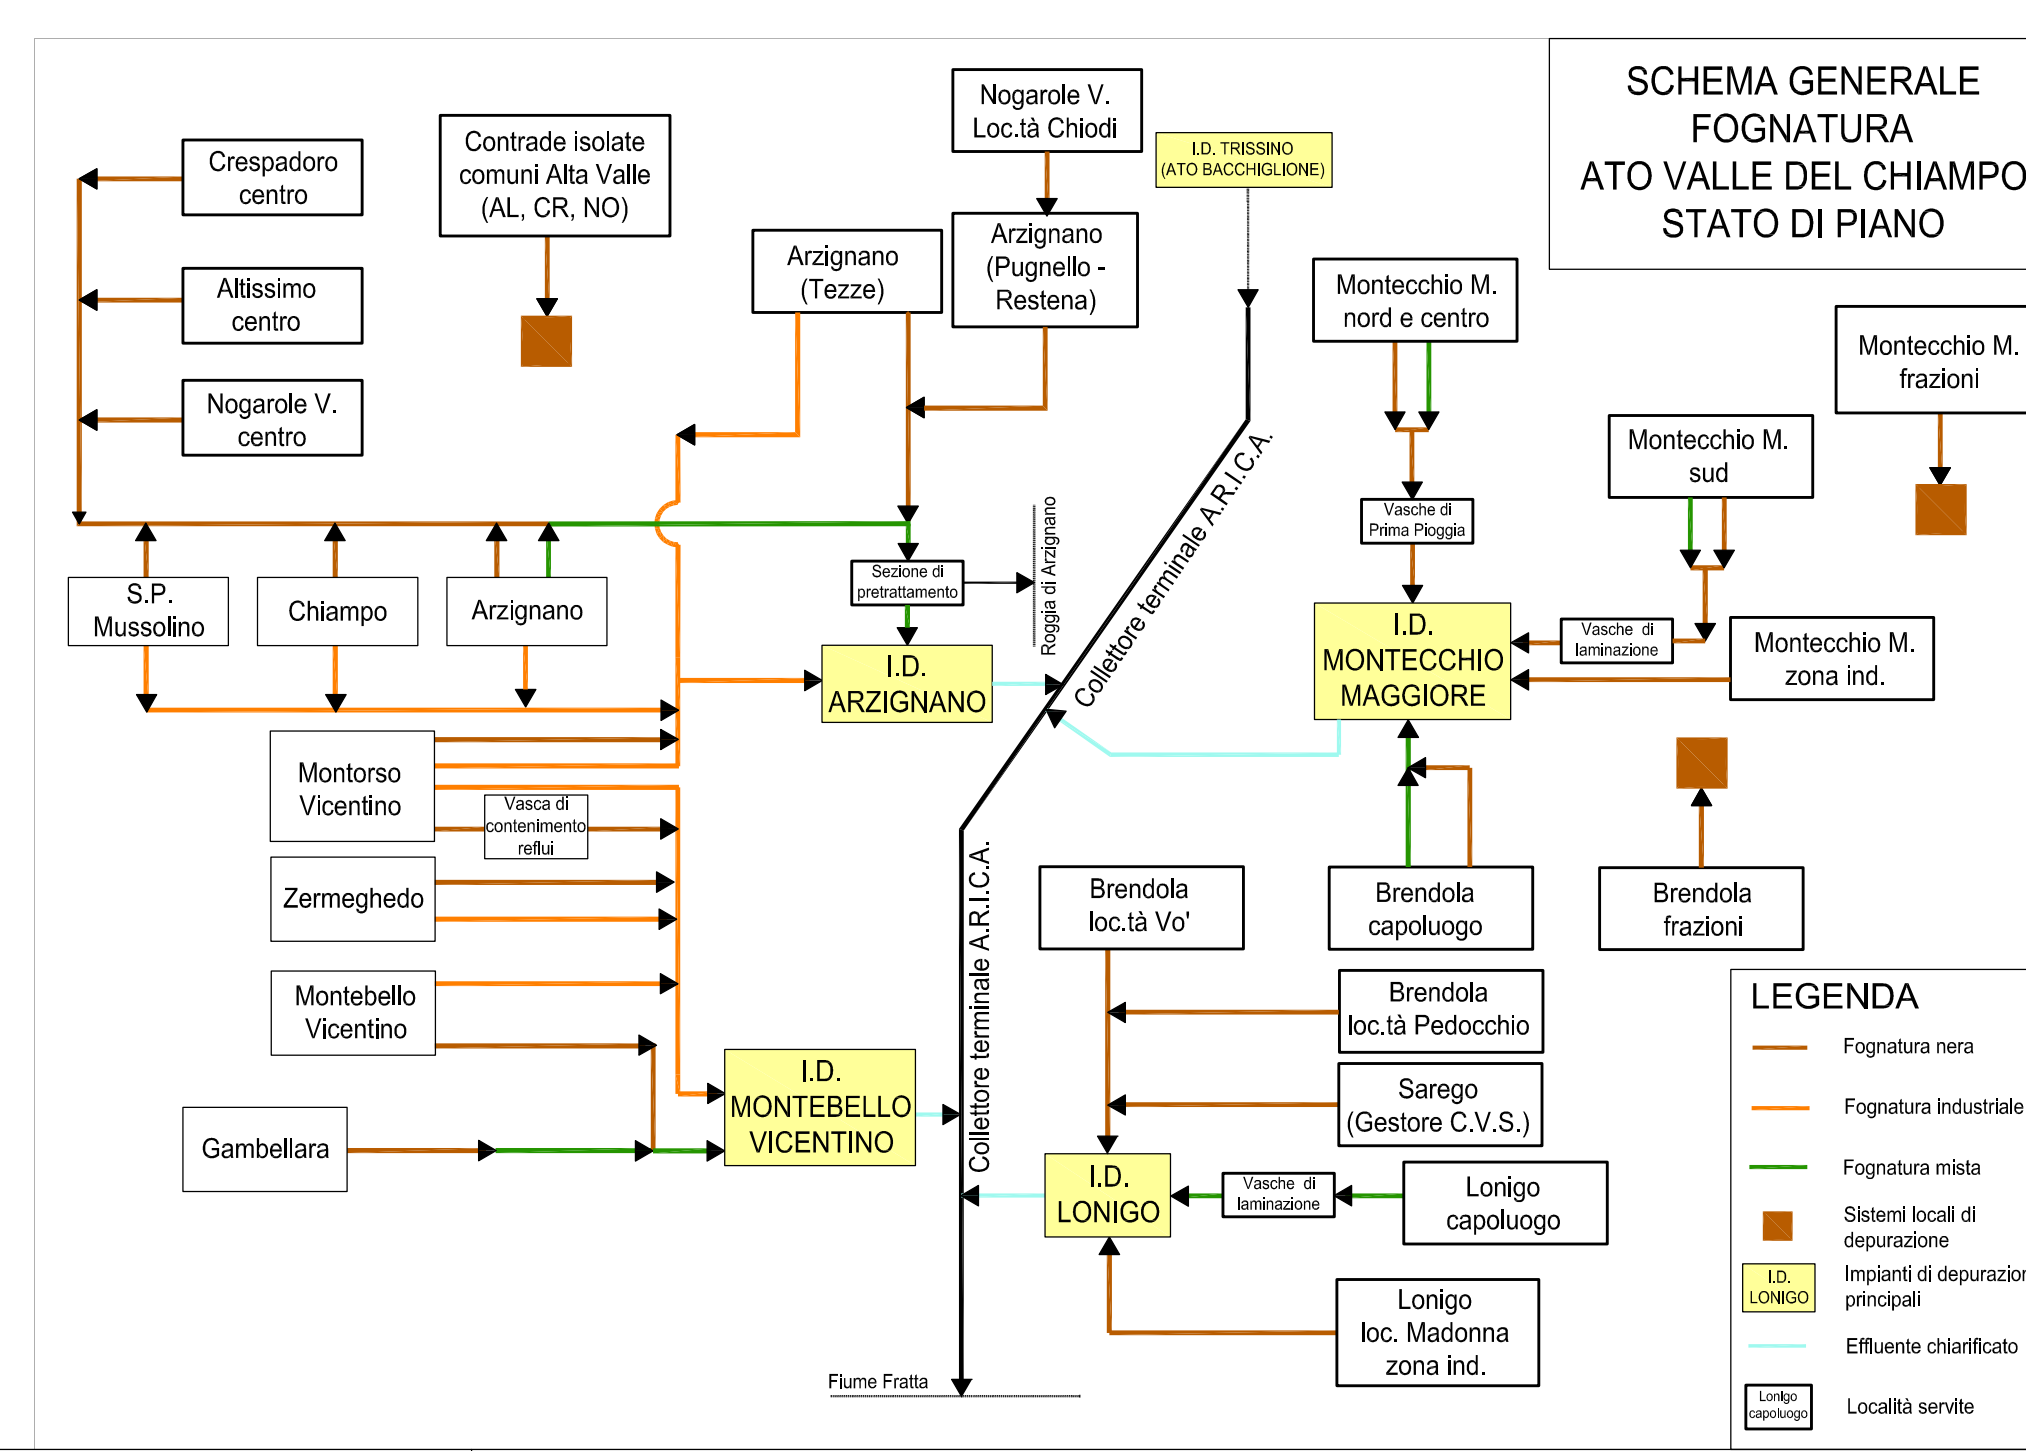

Autorità d'Ambito Ottimale Valle del Champo

Comuni di: **Altissimo, Arzignano, Brendola, Champo, Crespadoro, Gambellara, Longigo, Montebello Vicentino, Montebello Maggiore, Montorso Vicentino, Nogarele Vicentino, San Pietro Mussolino, Zermeghedo**

PIANO D'AMBITO 2000-2029 DELL'A.T.O. VALLE DEL CHIAMPO

Revisione triennale e Aggiornamento tariffario dal 2011

7.4 - PLANIMETRIA DEGLI INTERVENTI FOGNATURA - TAVOLA n.4

A.T.O. VALLE DEL CHIAMPO


Novembre 2011

APPROVAZIONE DELL'ASSEMBLEA D'AMBITO n. 9 DEL 29/12/2011